


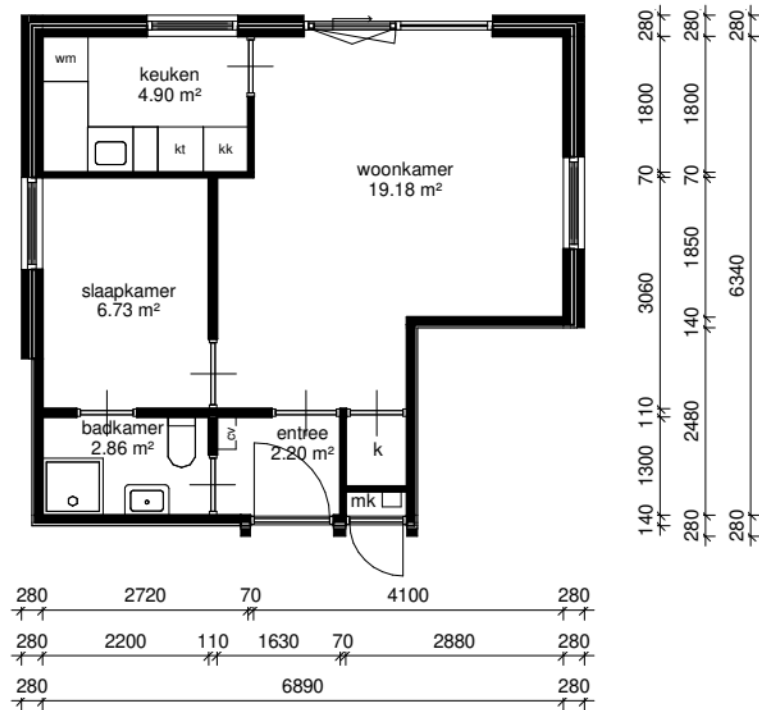

begane grond

wold & waard

Adres: Jetske Tyaartsheerd 15
Postcode: 9363JD Marum
Schaal: 1 : 100
Datum: 11-01-2022
hitech Real Estate Development Partner

Alle maten zijn onder voorbehoud en aan deze tekening kunt u geen rechten ontleenen