


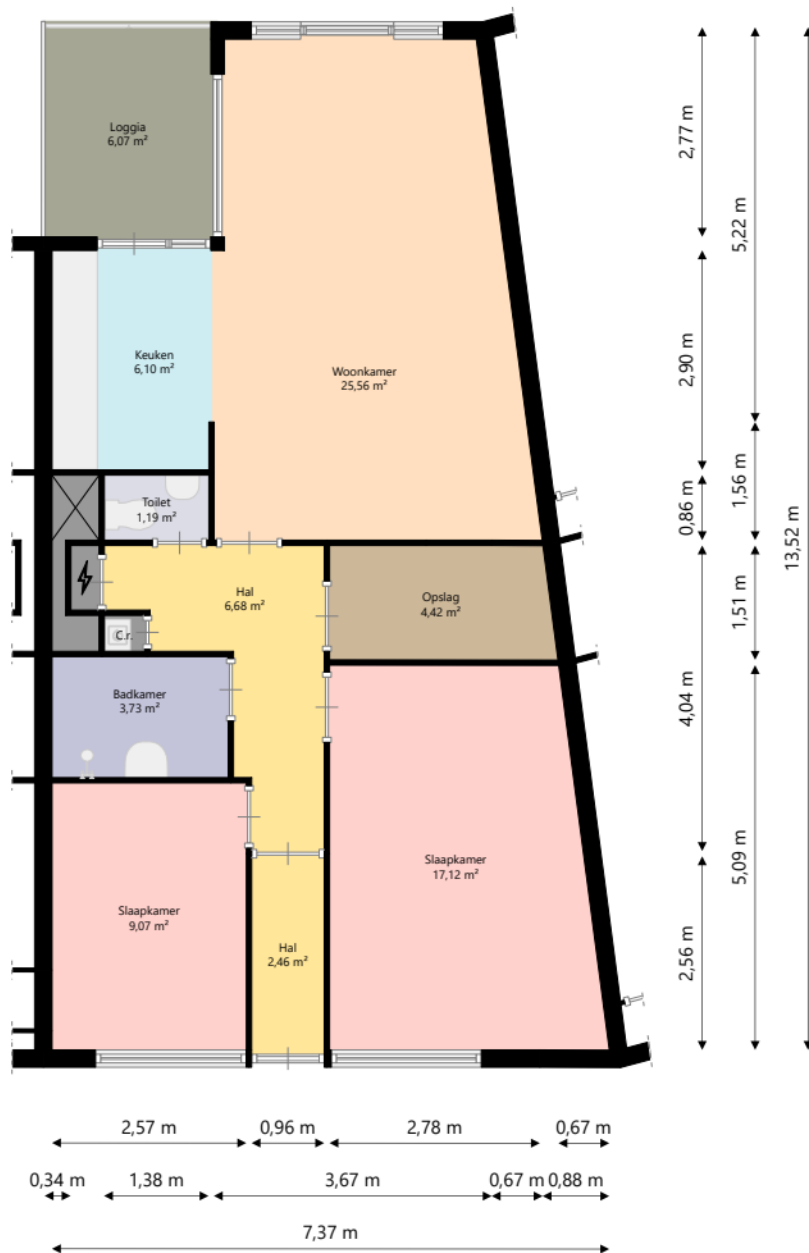

woonin

Adres: Het Wed 27
3995DR HOUTEN

Verdieping: Eerste verdieping

Schaal: 1:100

Datum: 10-11-2025

Organisatie: Stichting Woonin