


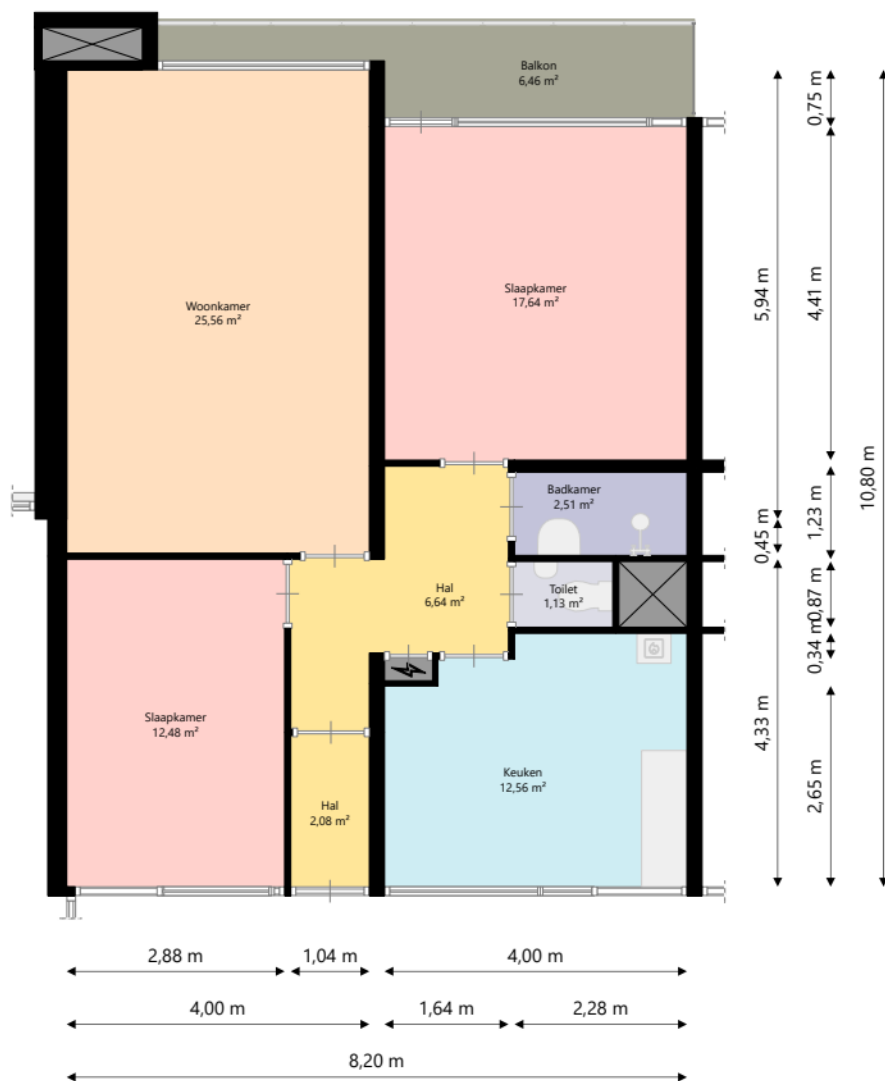

Nijestee i

Adres: Goudlaan 759
9743 CX GRONINGEN

Verdieping: Achtste verdieping

Schaal: 1:100

Datum: 29-10-2025

Organisatie: Stichting Nijestee