




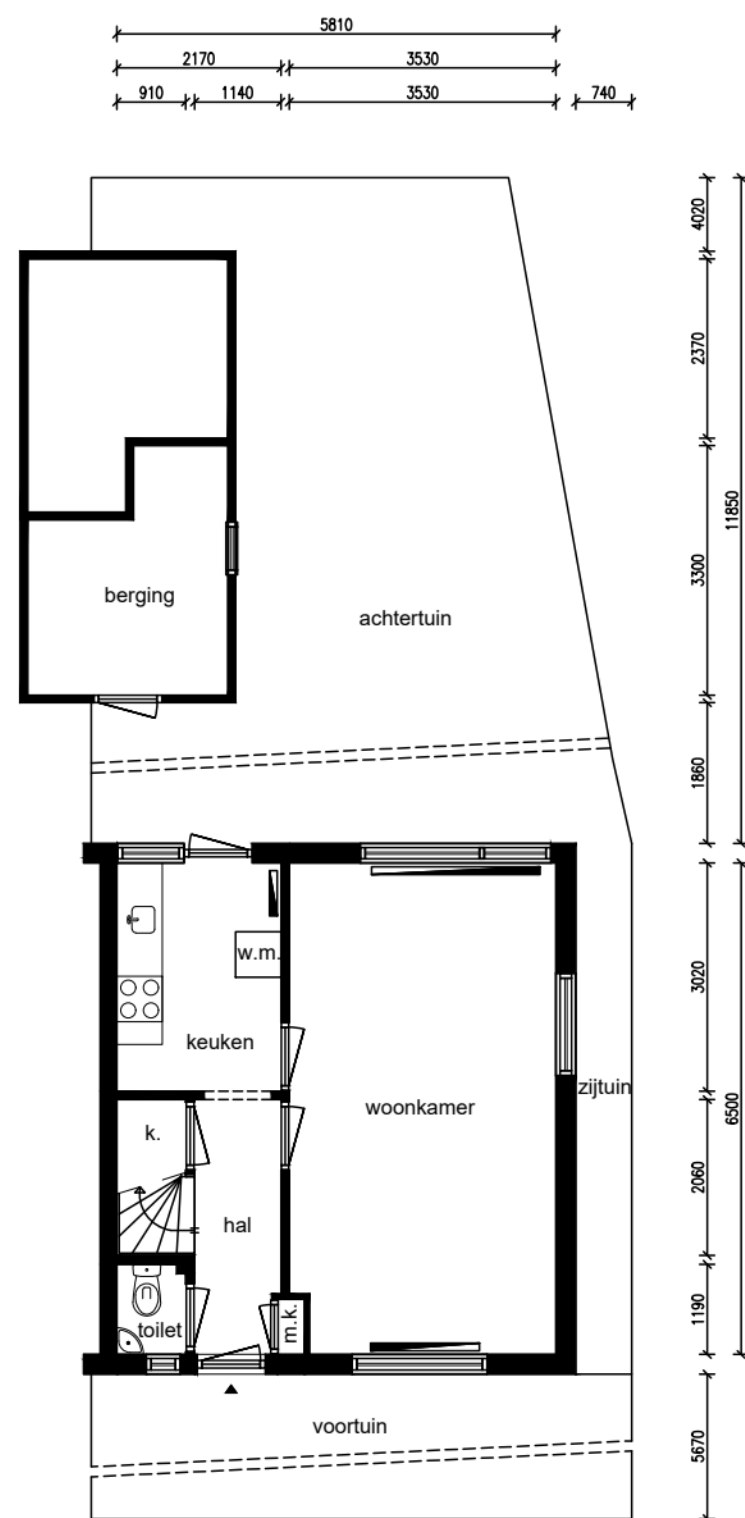

Begane grond

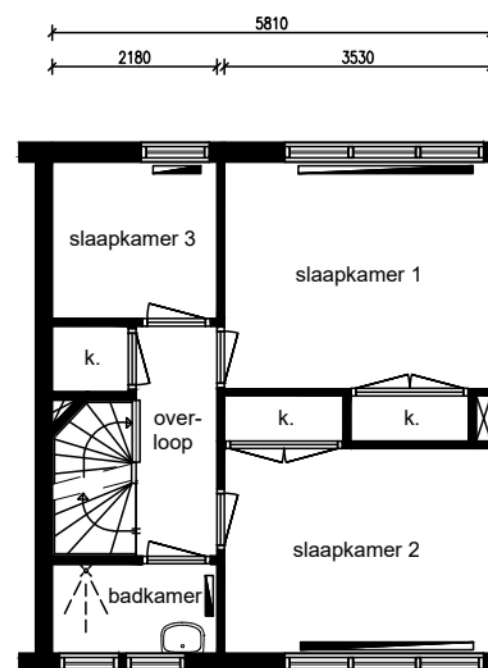

1e verdieping

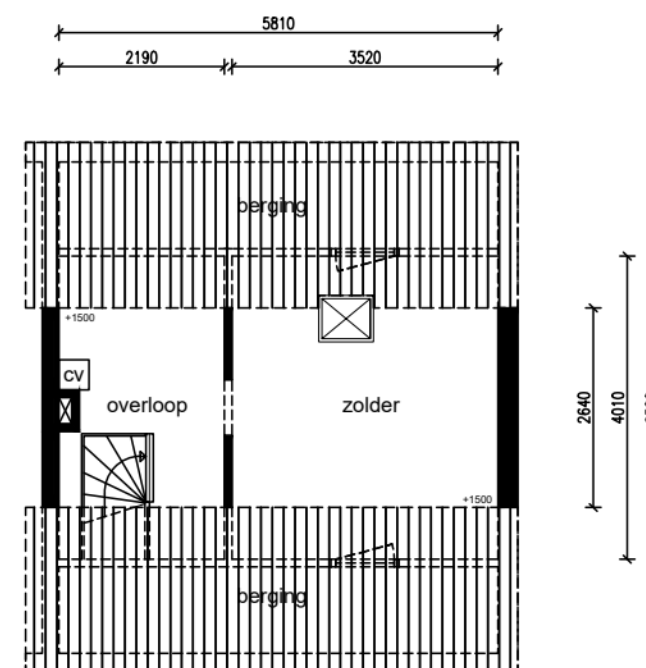

2e verdieping

Ruimte	m²
Woonkamer	22,73
Keuken	6,55
Slaapkamer 1	11,53
Slaapkamer 2	10,51
Slaapkamer 3	4,51
Badkamer	2,57
Voortuin	40,54
Achtertuin/Zijtuin	69,67
Zolder	9,29
Hal	4,59
Overloop	11,60
Berging	7,37
Totaal:	58,40
Privé buitenruimte:	110,21

Lengte aanrechtblad:
2,40m

NEN 2580

Gebruiksoppervlakte
75,53 m²

Bruto vloeroppervlakte
130,15 m²

Adres: Delftlaan 91
Plaats: Assendelft
VHE-nummer: 51120302
Schaal: 1:100
Formaat: A3

Datum: 06-11-2025
Tekenaar: NM

parteon

Dick Laanplein 1
1521 HT Wormerveer
T: (075) 627 50 50
E: info@parteon.nl
I: www.parteon.nl

EN
Vastgoed vision

EN Vastgoed vision
Roode Wildemanweg 47
1521PZ Wormerveer

Telefoon (075) 888 0383
E-mail info@envastgoedvision.nl
Website www.envastgoedvision.nl

