



Aan deze plattegrond kunnen geen rechten worden ontleend. De aangegeven afmetingen kunnen enigszins afwijken. De plattegrond geeft de originele staat van de woning weer, eventuele aanpassingen, aangebracht door vorige huurders, zijn hier niet op vermeld. Tevens is het mogelijk dat de plattegrond in spiegelbeeld is afgedrukt.

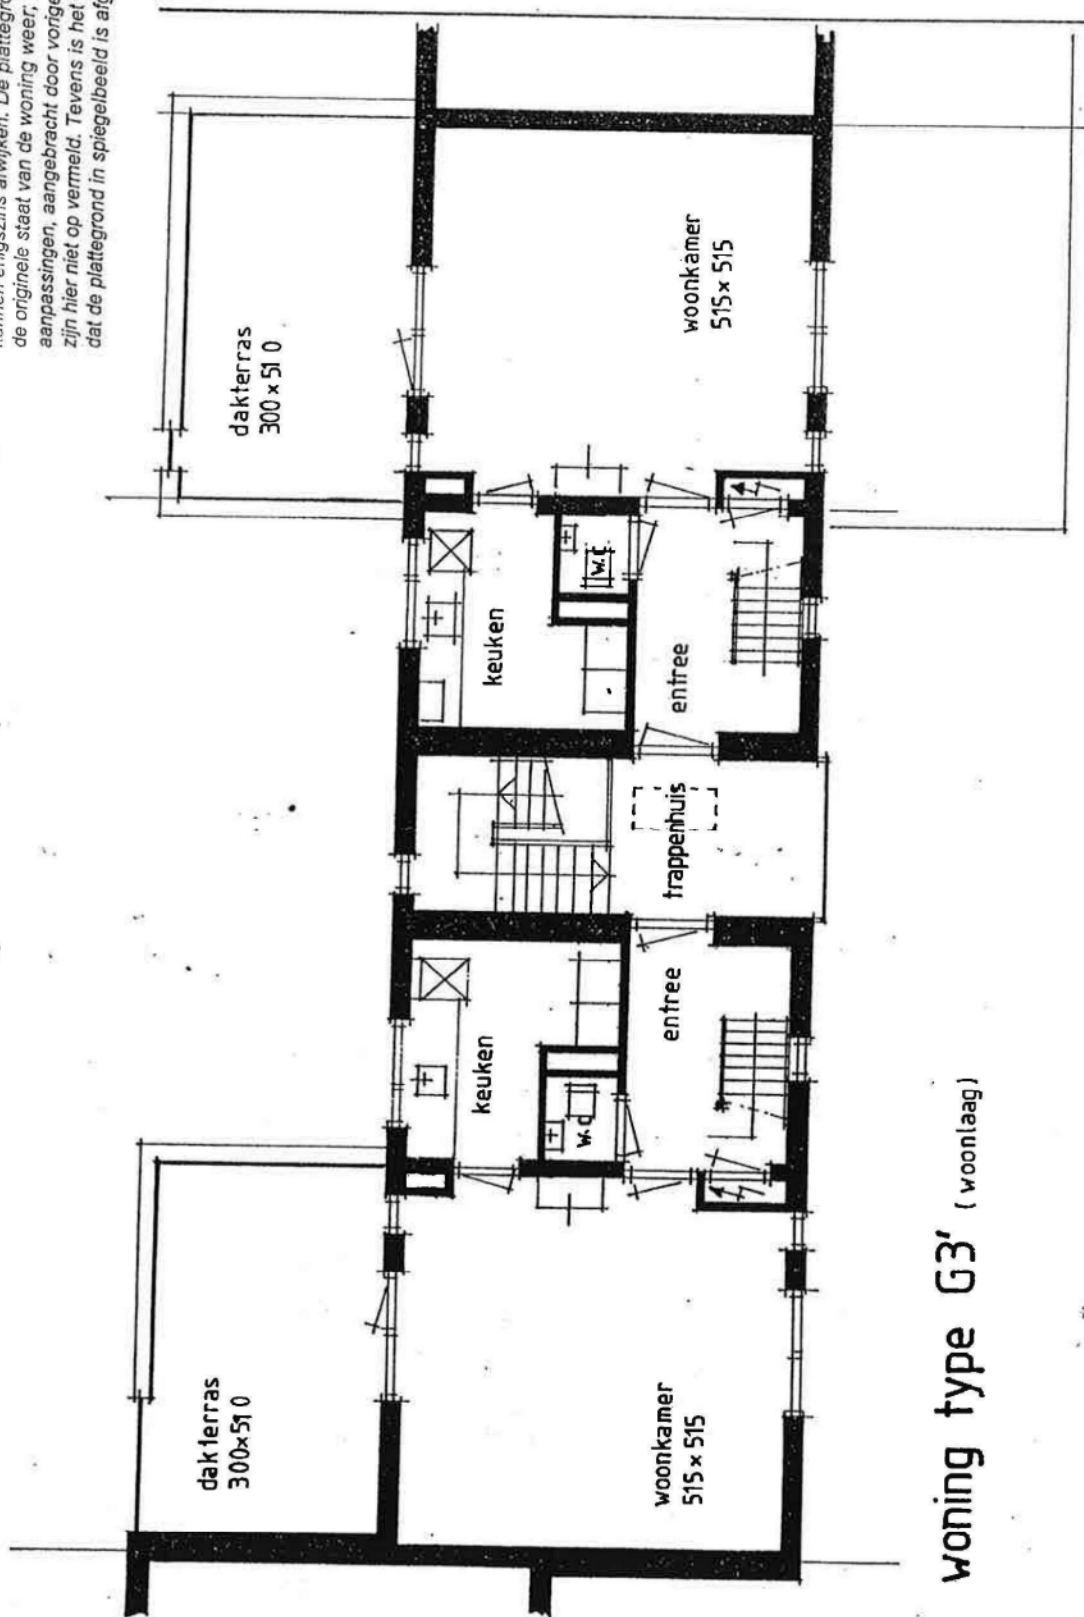

woning type G3' (woonlaag)

woning type G3 (woonlaag)

2^e verdieping

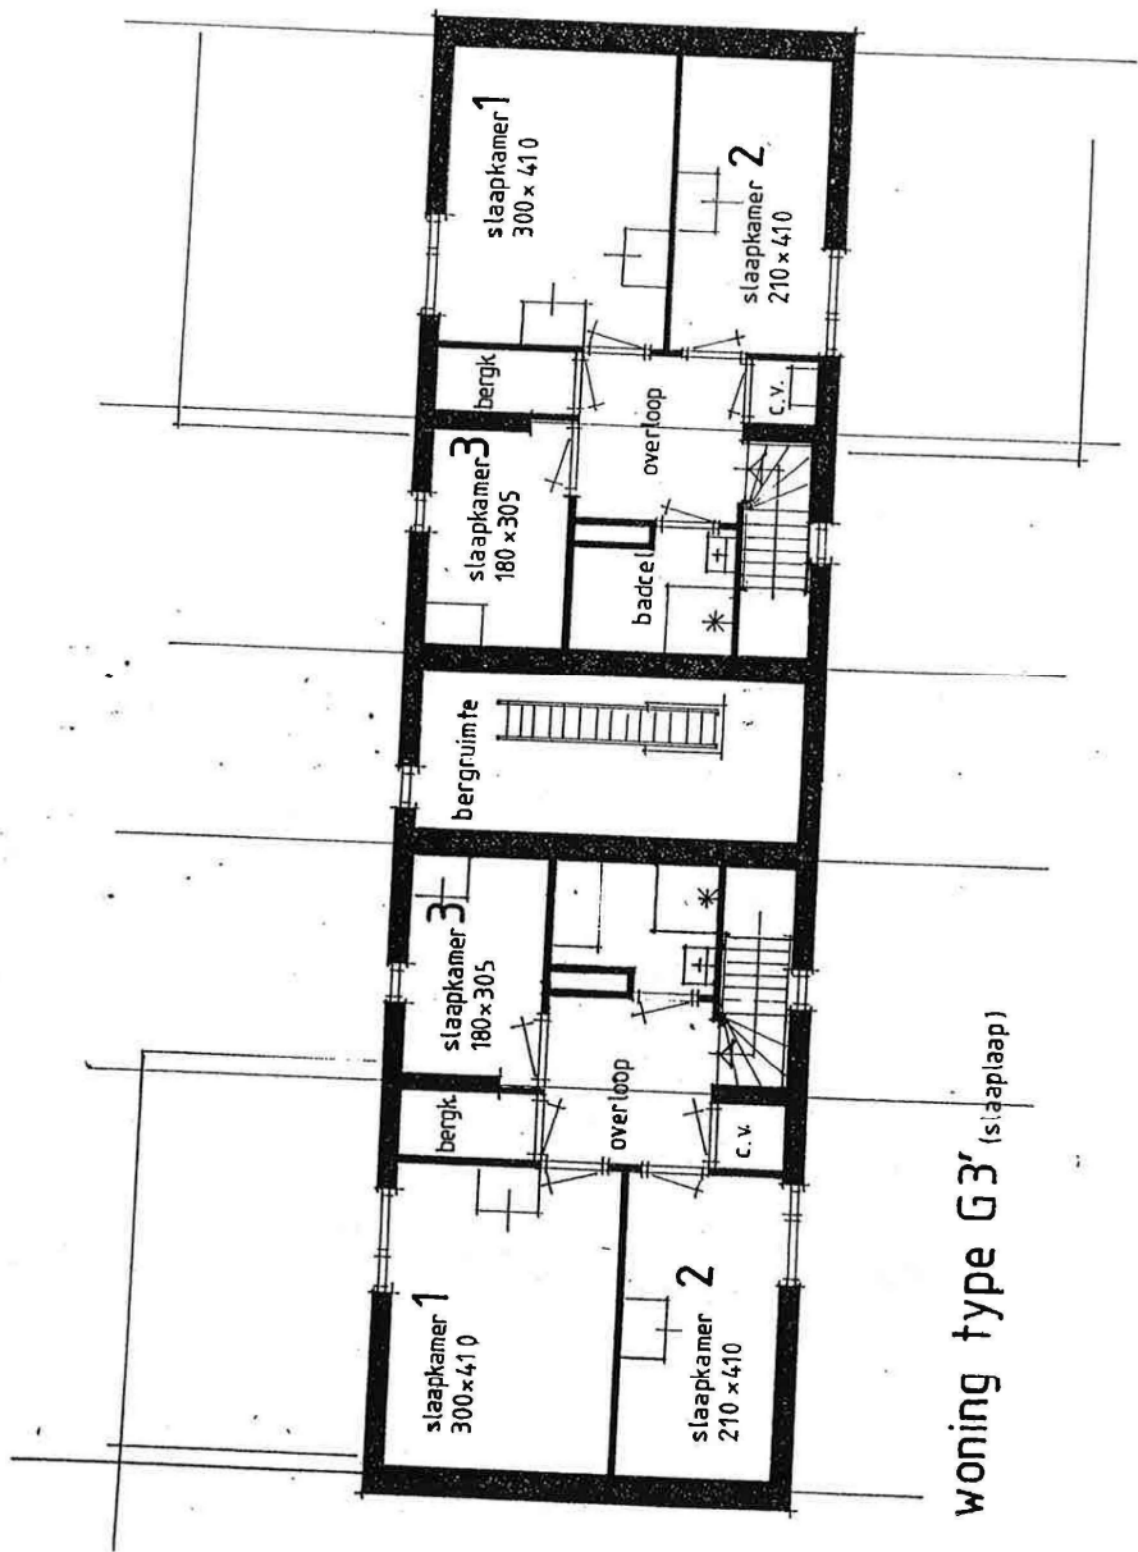

woning type G3 (slaaplaag)

3^e verdieping