


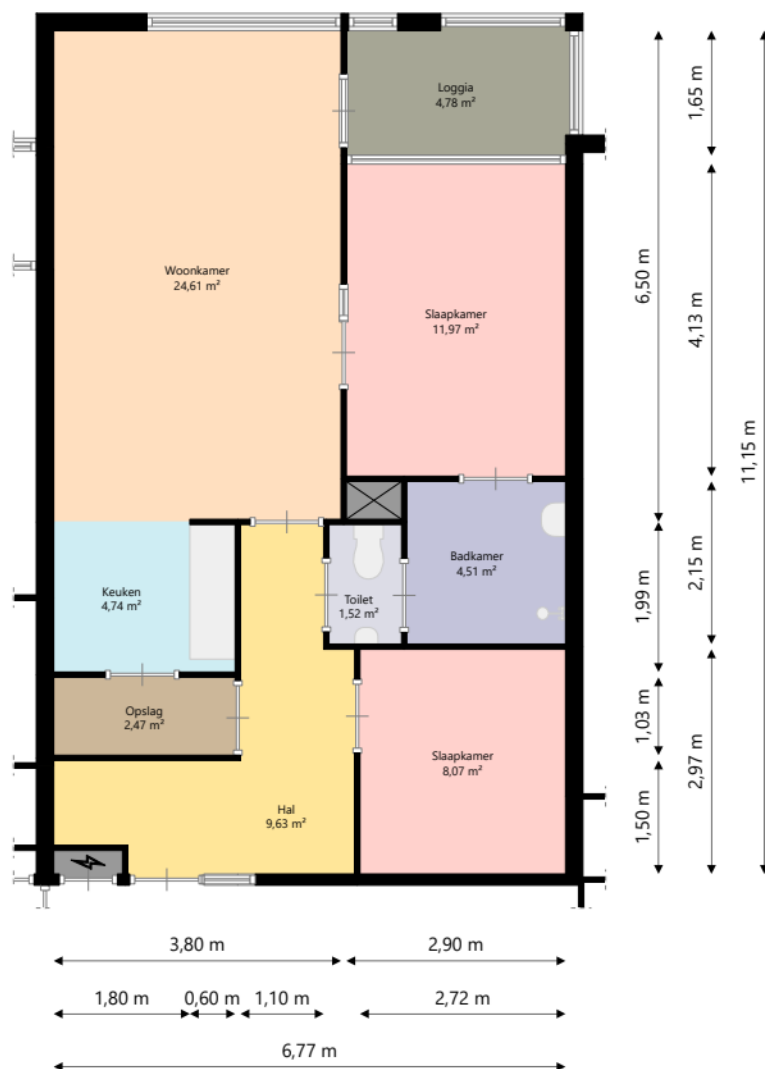

WOON
KRACHT
10

Adres: Duivenstraat 125
3353BV PAPENDRECHT

Verdieping: Vierde verdieping

Schaal: 1:100

Datum: 25-03-2025

Organisatie: Stichting Woonkracht10