
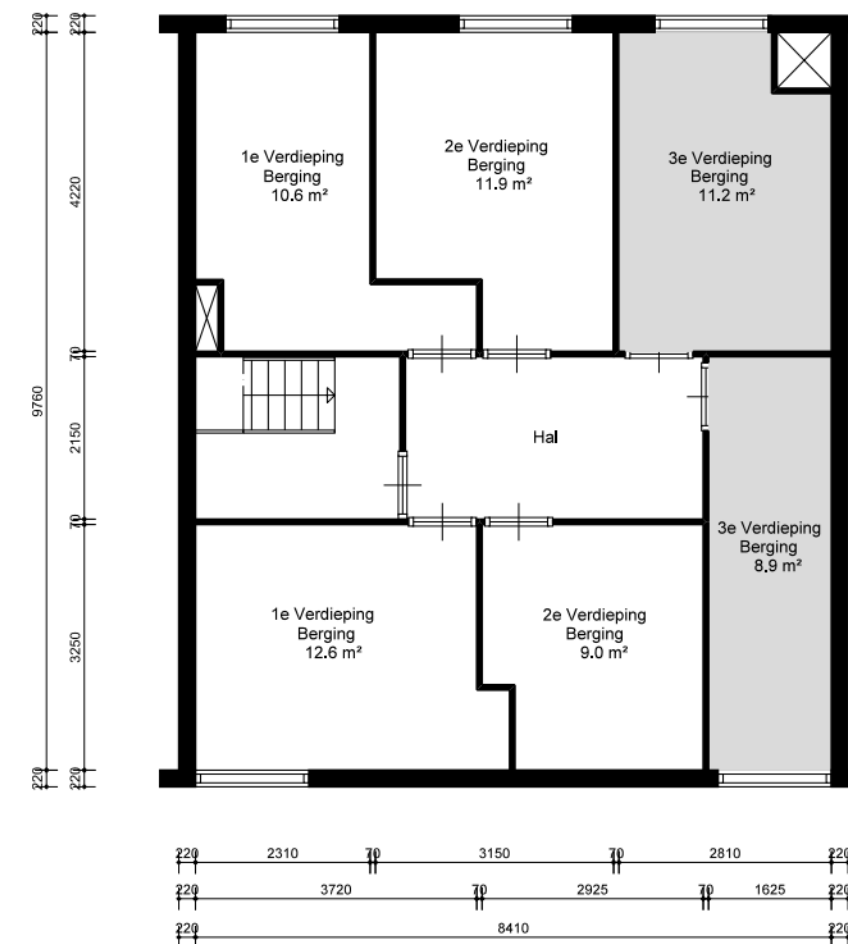


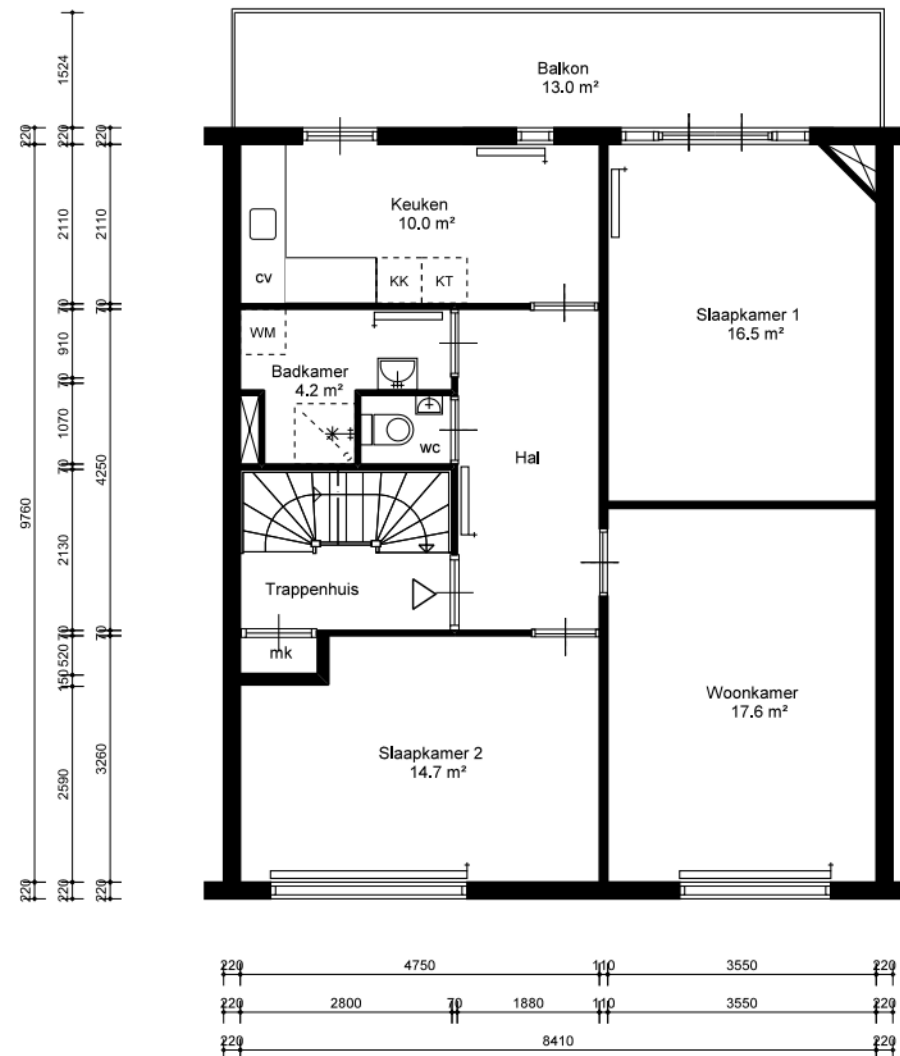

ROCHDALE
Admiraal De Ruijterweg 335 3
1055LZ Amsterdam

Complex 31108

Type C3'


Schaal 1:100

Formaat 420x 297

Datum 03-11-2025


VHE-nummer
58304

Maten onder voorbehoud. Aan deze tekening kunnen geen rechten ontleend worden.

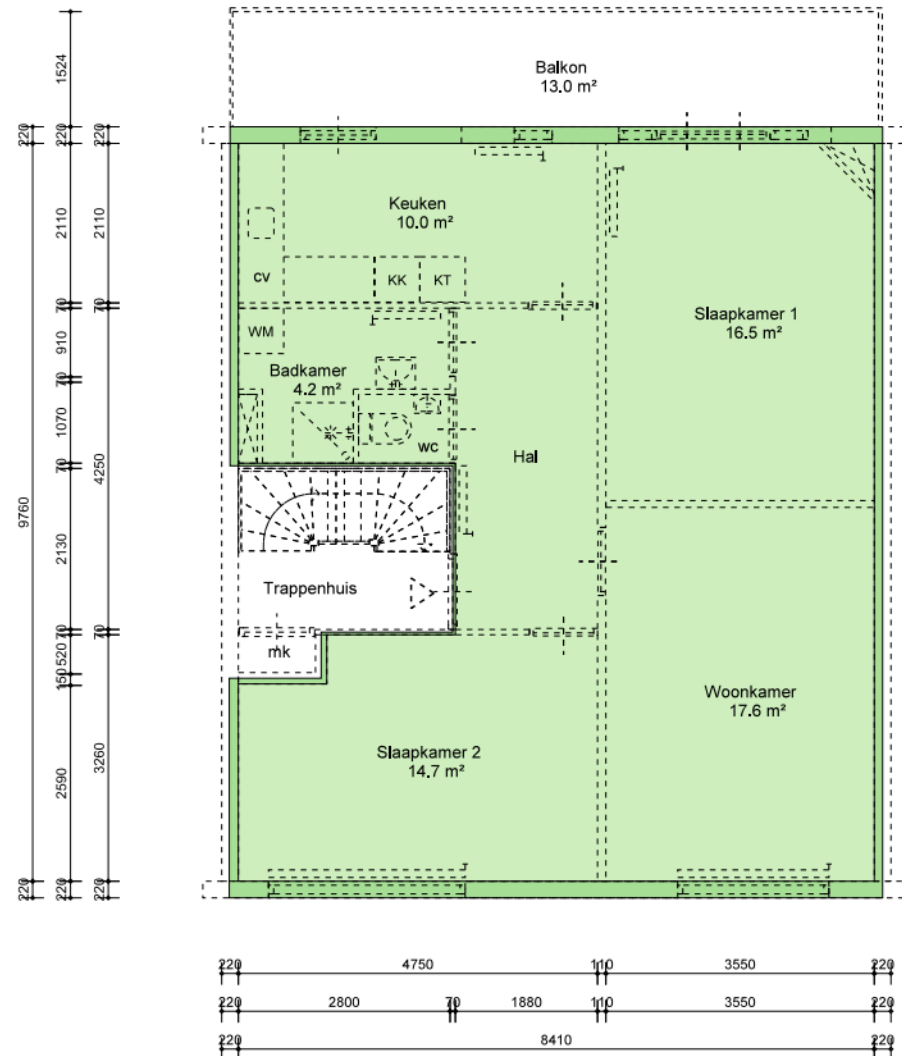

BVO
80.8m²

GBO
74.8m²

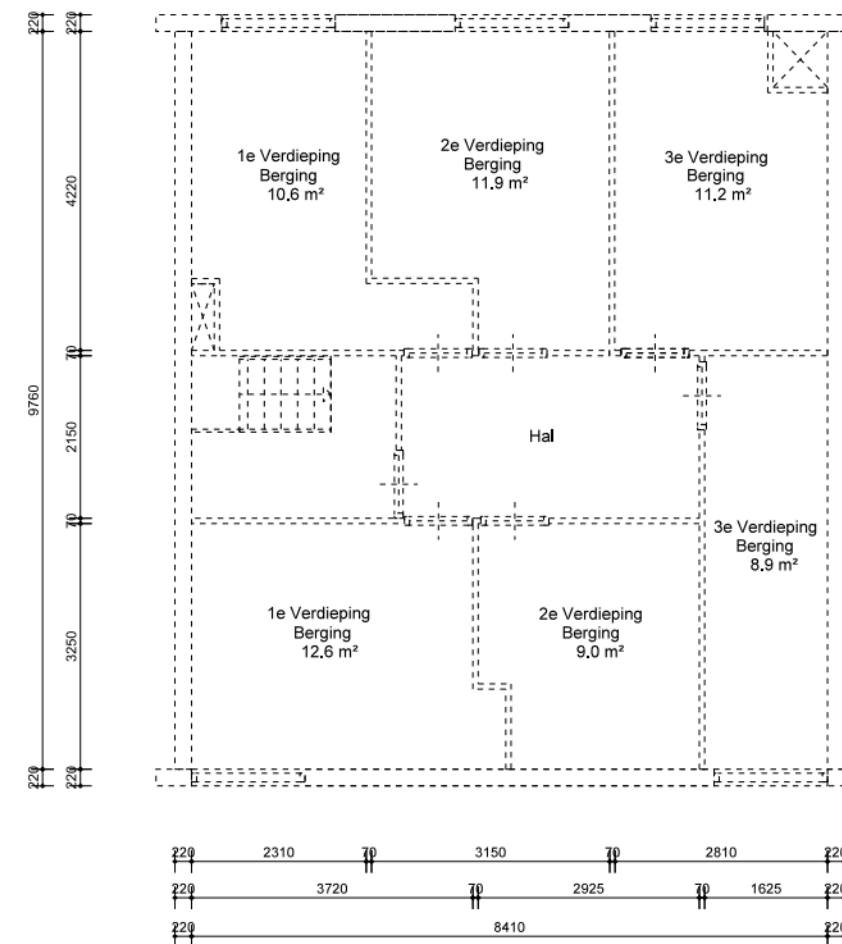

BVO
80.8 m²

GBO
74.8 m²

VVO
m²



ROCHDALE
Admiraal De Ruijterweg 335 3
1055LZ Amsterdam

Onderwerp	NEN-2580 Demarcatietekening	
Getekend door	EN-Vastgoed	
Berging extern	Aanwezig	Oppervlakte: 20.1 m²
Contactmedium	info@rochdale.nl	

Complex	31108
Type	C3'
Schaal	1:100
Formaat	420x 297
Datum	03-11-2025

VHE-nummer
58304

Maten onder voorbehoud. Aan deze tekening kunnen geen rechten ontleend worden.