


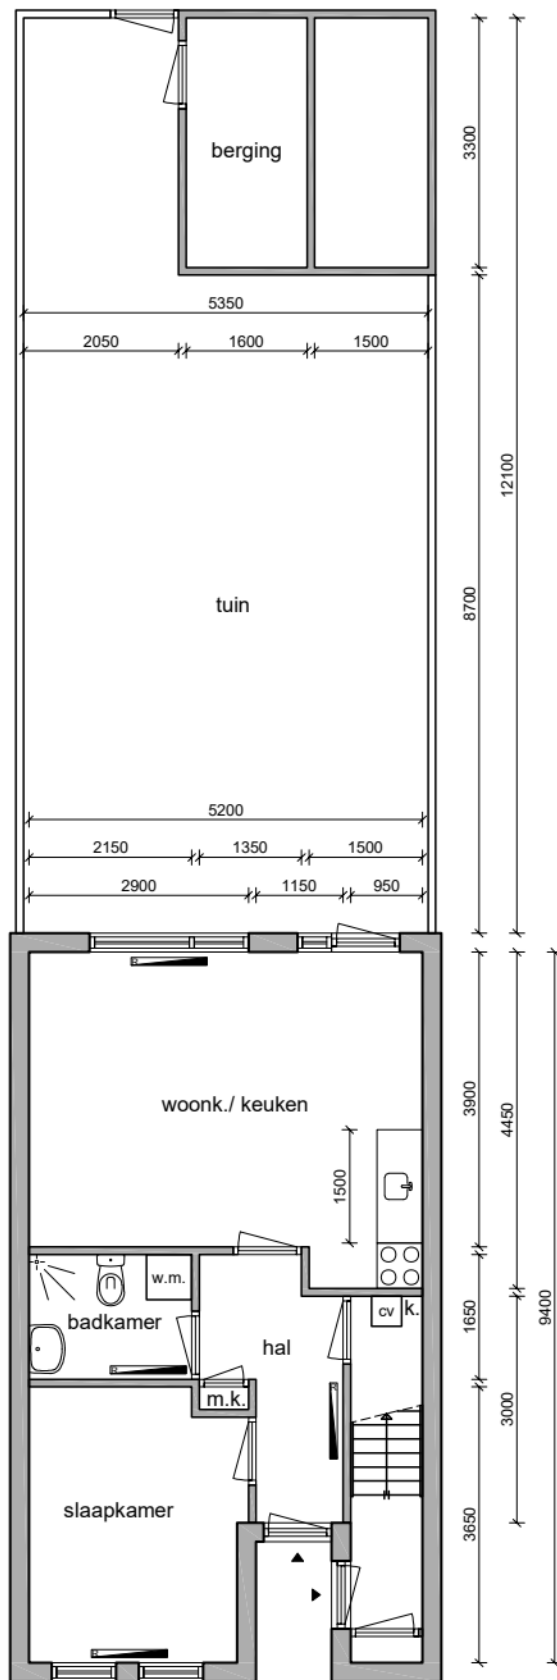

Appartement begane grond



Deze plattegrond is ingemeten en uitgewerkt volgens de NEN2580

Alle maten dienen in het werk te worden gecontroleerd

Gegevens woning		Ruimte	m2	parteon		Parteon Marktstraat 52 1521 DZ Wormerveer T: (075) 627 50 50 E: info@parteon.nl I: www.parteon.nl	
Adres	: Blaasbalgstraat 22	Woonk./keuken	21,11				
Plaats	: Zaandijk	Slaapkamer	10,00	tekening nummer:	datum:	datum wijziging:	
Clusternummer	: 355	Badkamer	3,55	35510556	28-03-2024	1:	00-00-0000
OGE nummer	: 10556	Hal	6,65	tekenaar: D.M.	wijzigingen: -	2:	00-00-0000
Lengte aanrechtblad	: 1500 MM	Tuin	53,52	MY vastgoed		3:	00-00-0000
GO	: 42,7 M2	Berging	5,28			MY vastgoed Achterlader 8 1398 CP Muiden T: (020) 221 82 47 E: info@myvastgoed.nl I: www.myvastgoed.nl	
BVO	: 47,5 M2	Totaal oppervlakte:	34,66 M2	VOOR AL UW BOUWKUNDIG TEKENWERK			
Schaal	: 1:100	Formaat	: A4				