


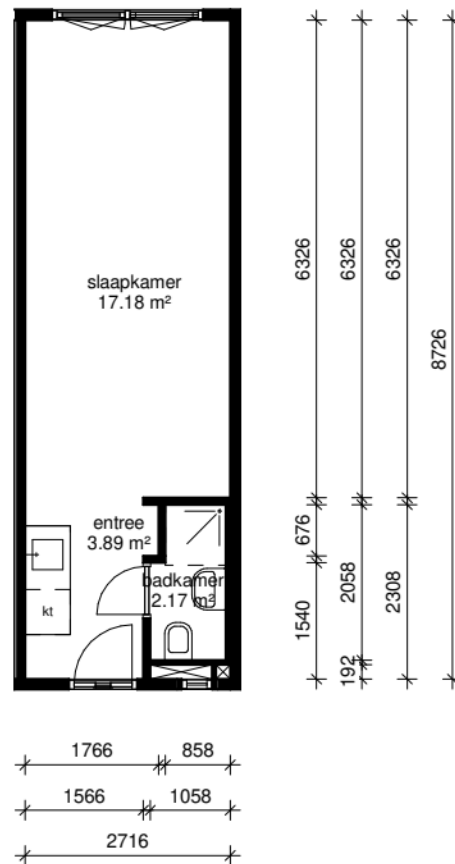

Adres: Damsterdiep 269 51	
Postcode: 9713 EE GRONINGEN	
Schaal: 1 : 100	Formaat: A4
Datum: 28-11-2019	Getekend door: Tekengplus
Nijestee Alle maten zijn onder voorbehoud en aan deze tekening kunt u geen rechten ontleen	