


Nijestee i

Adres:	Semmelweisstraat 138 9728 NN GRONINGEN
Verdieping:	Begane grond
Schaal:	1:100
Datum:	05-03-2025
Organisatie:	Stichting Nijestee

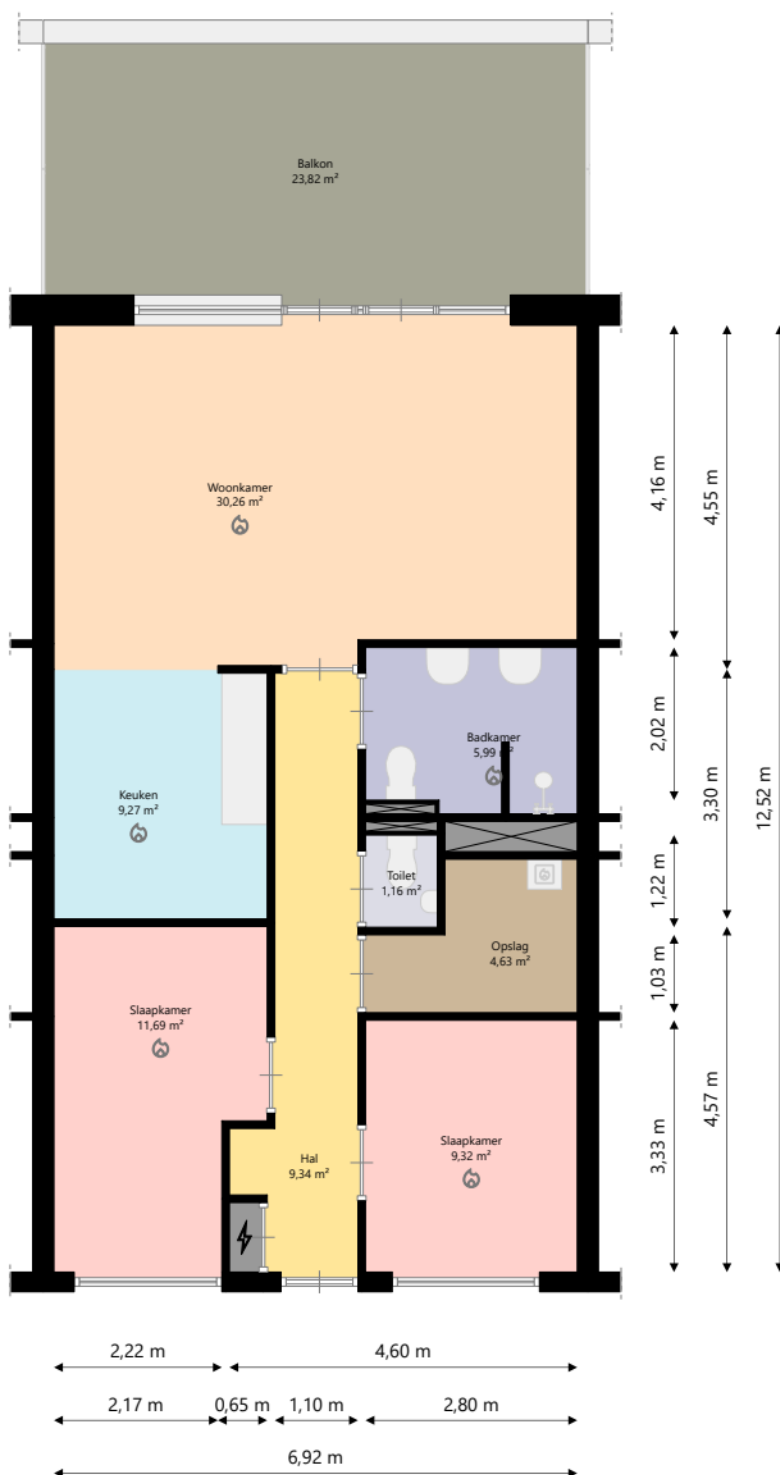

Nijestee i

Adres: Semmelweisstraat 138
9728 NN GRONINGEN

Verdieping: Derde verdieping

Schaal: 1:100

Datum: 05-03-2025

Organisatie: Stichting Nijestee