


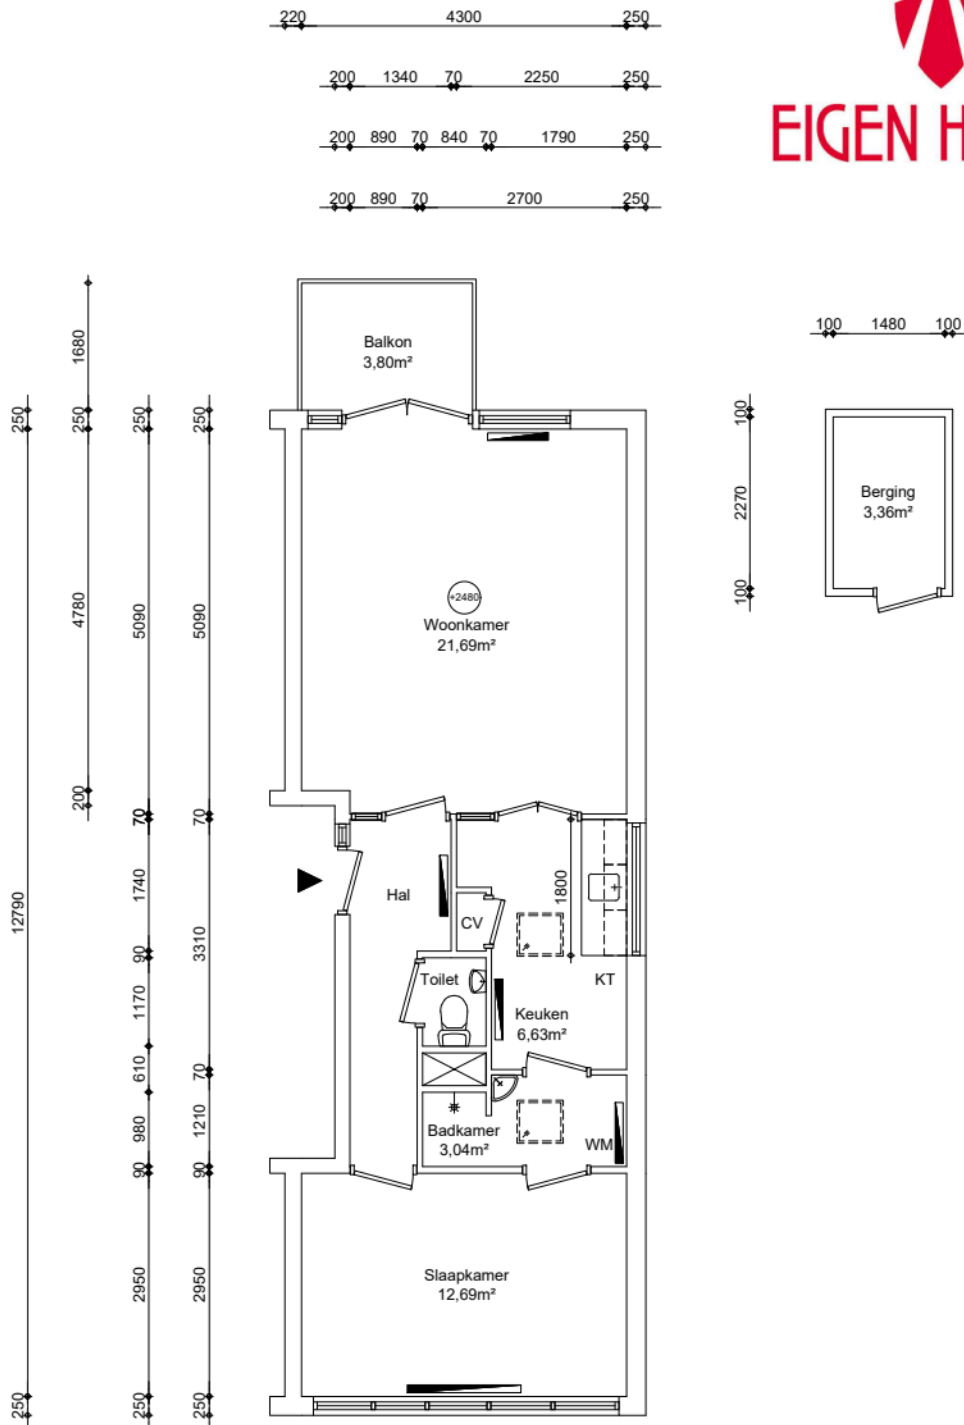

Appartement
GO wonen 51,16m²

GO wonen:	51,16m ²
GO overig intern:	0,00m ²
GO overig extern:	3,36m ²

Woonoppervlakte: 45,03m²



Maatvoering is in millimeters, en is slechts ter indicatie !
Alle op de tekening aangegeven maten zijn "circa" maten.
Er kunnen geen rechten aan de tekening worden ontleend

Renvooi

wp	plafondhoogte (circa)
oz	opstelplaats warmtepomp
zb	omvormer zonnepanelen
mk	opstelplaats zonneboiler
mv	meterkast
wtw	mechanische ventilatie unit
kt/ekt	opstelplaats warmteterugwinningunit
kk/wm	kooktoestel, elektrisch kooktoestel
cv	plaatsingsruimte koelkast, wasmachine
geiser	opstelplaats cv-ketel
mh	opstelplaats geiser
gk	opstelplaats moederhaard
b.	opstelplaats gaskachel
	opstelplaats elektrische boiler
	radiator

VERHUURPLATTEGROND

Type 2A

onderwerp Het Dok 50, 1021PW, Amsterdam

3e verdieping

datum	getekend	schaal	OGE nr.
23-10-2025	ENVastgoed	1:100	E-0005300
gewijzigd	gewijzigd	gewijzigd	tekeningform
			A4