


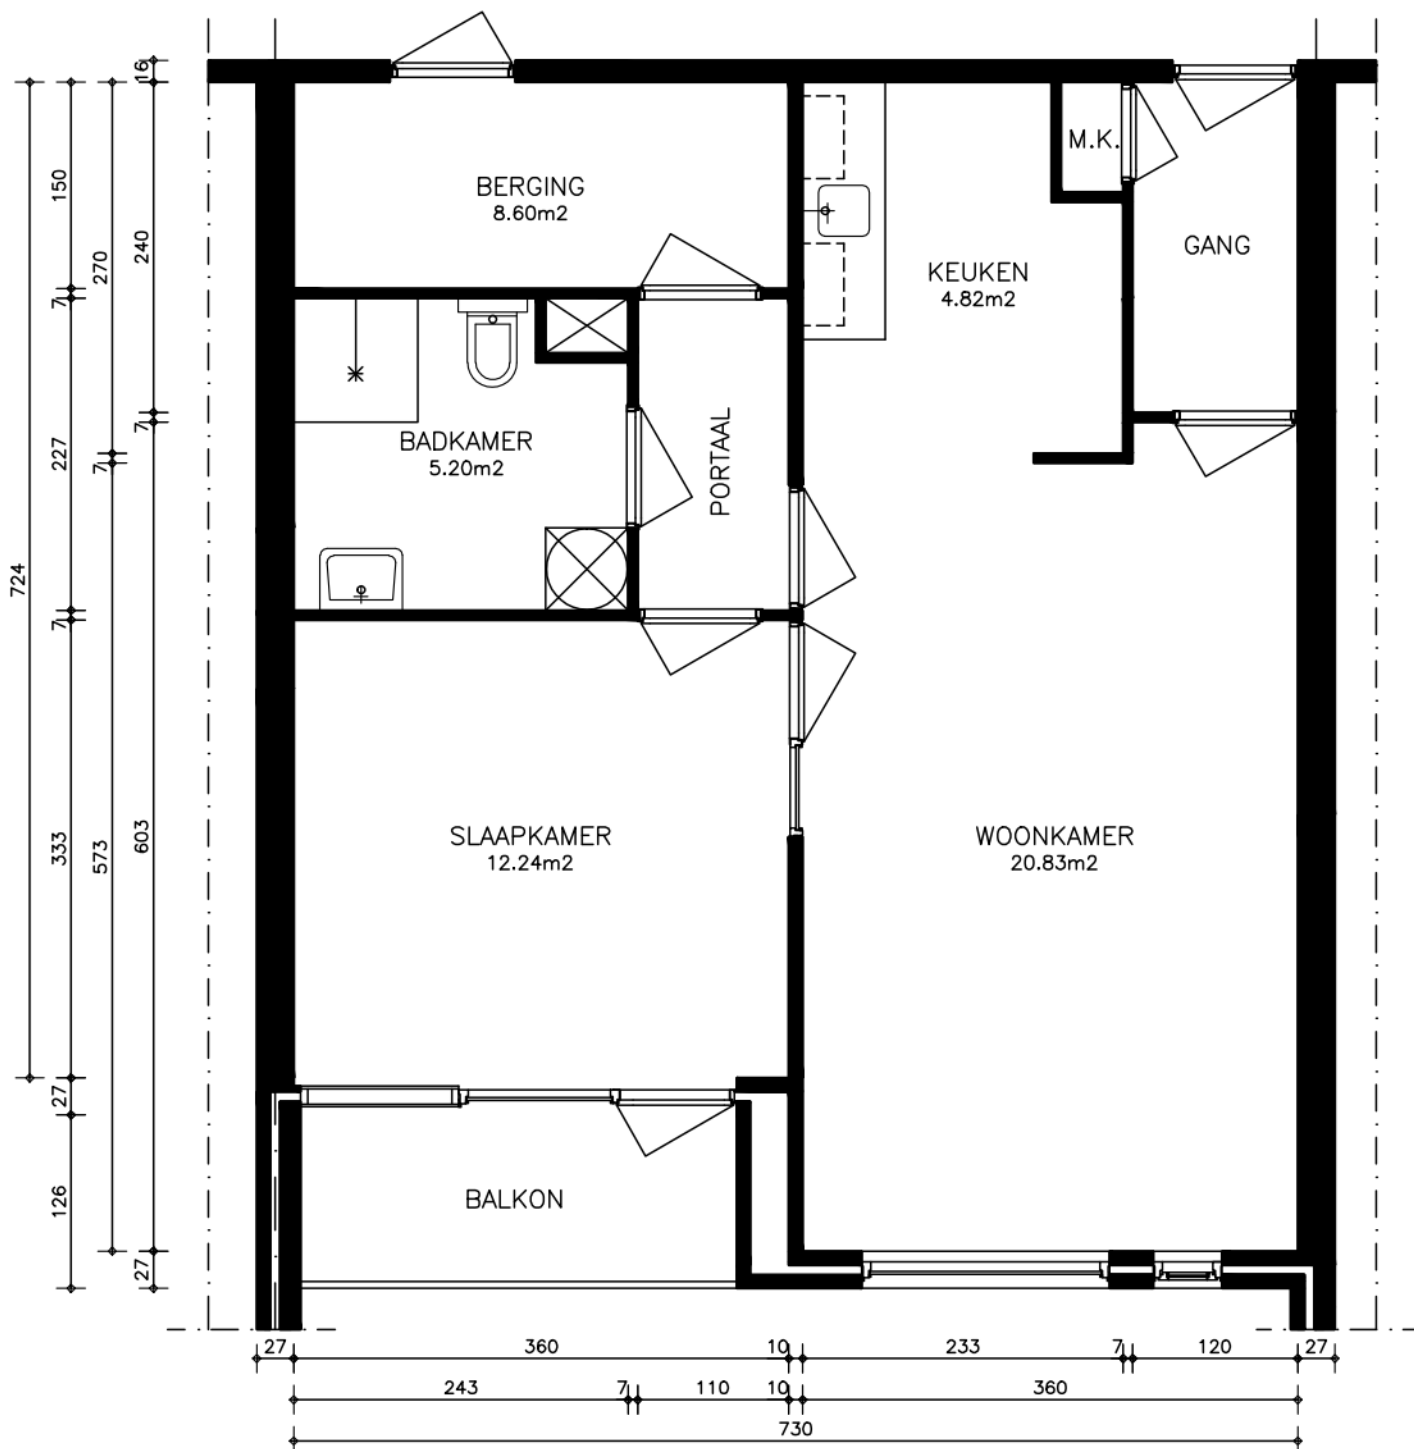

1e VERDIEPING

BURG SCHAAPSTRAAT 87

Maten onder voorbehoud.
Aan deze tekeningen kunnen geen rechten worden ontleend.