



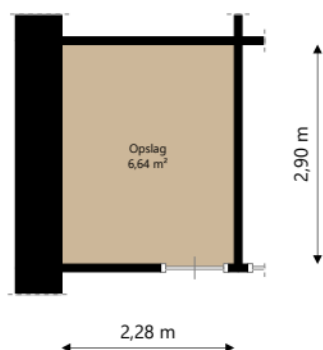

|              |                                                |
|--------------|------------------------------------------------|
| Adres:       | Koningin Wilhelminapark 145<br>9934EH DELFZIJL |
| Verdieping:  | Begane grond                                   |
| Schaal:      | 1:100                                          |
| Datum:       | 21-04-2024                                     |
| Organisatie: | Stichting Acantus                              |

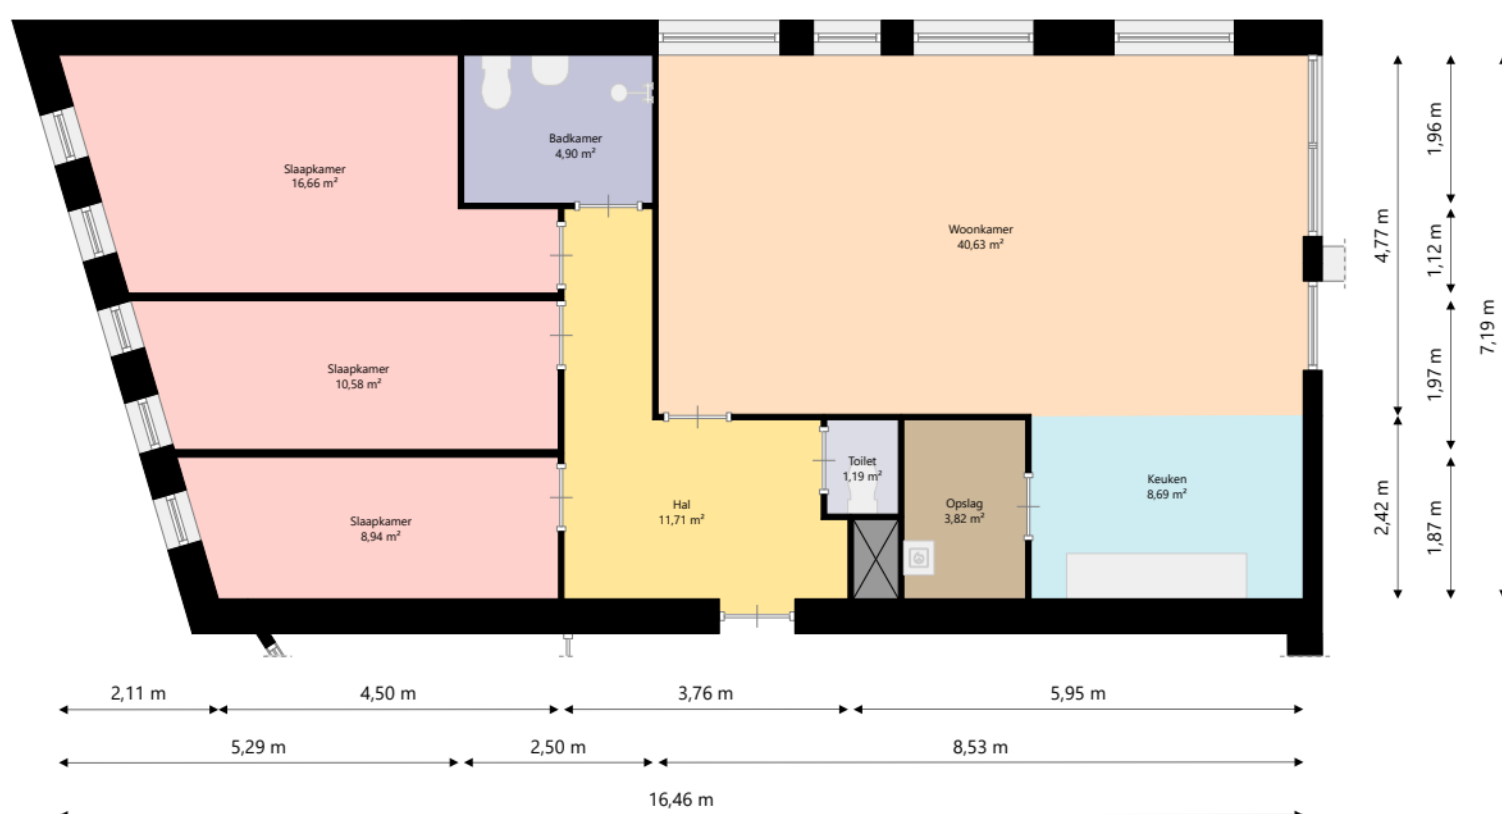

|              |                                                |
|--------------|------------------------------------------------|
| Adres:       | Koningin Wilhelminapark 145<br>9934EH DELFZIJL |
| Verdieping:  | Tiende verdieping                              |
| Schaal:      | 1:100                                          |
| Datum:       | 21-04-2024                                     |
| Organisatie: | Stichting Acanthus                             |