


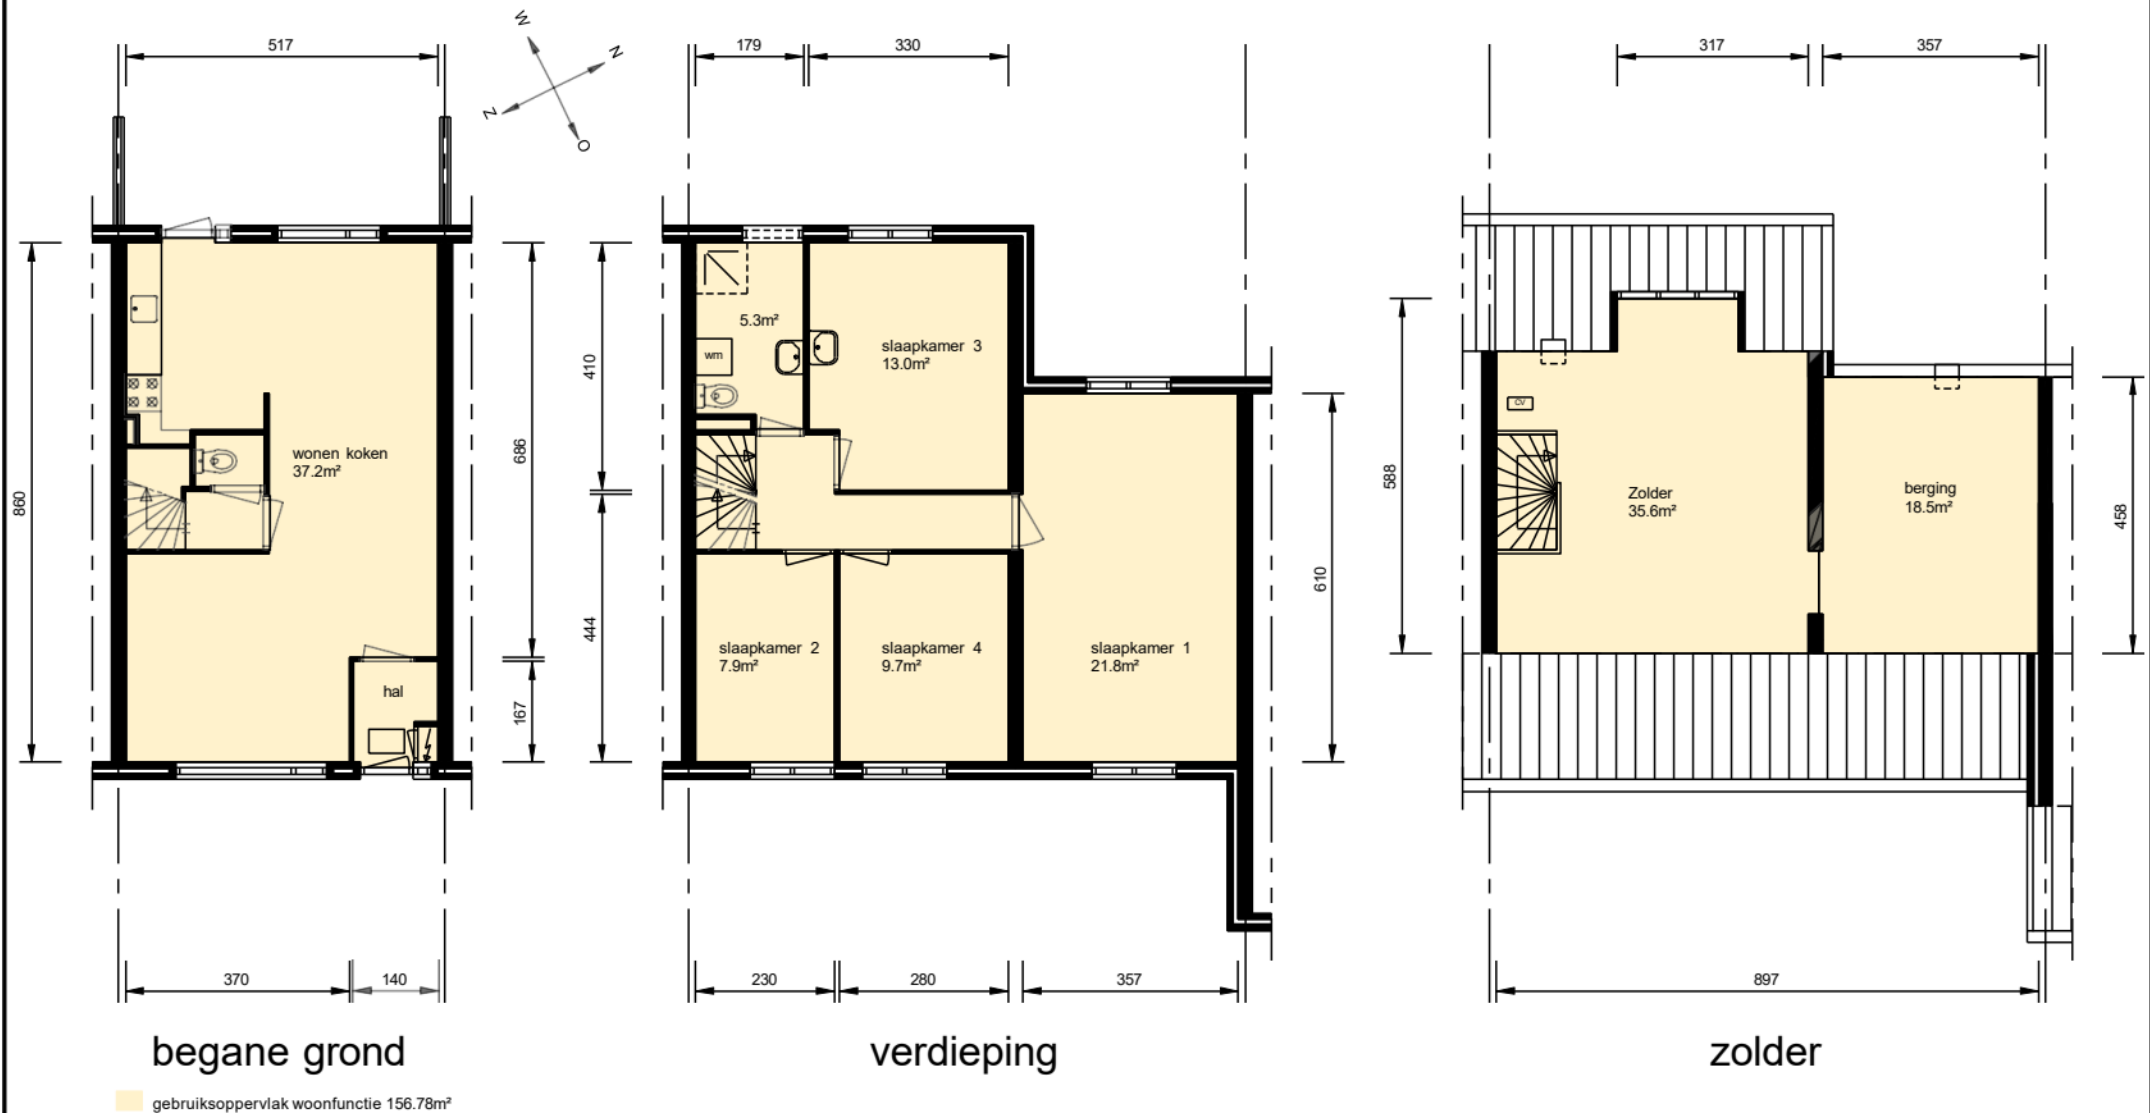

Aan deze tekeningen kunnen geen rechten worden ontleend. De maten kunnen in werkelijkheid afwijken.

Plaats:
Utrecht

Straat:
J.J.A. Goeverneurstraat 32

Bestandsnaam
HEV0_0993_01408000850_GBO.dwg
Complex
0993

Datum:
30-03-2009
10-10-2025
21-11-2025

woonin