




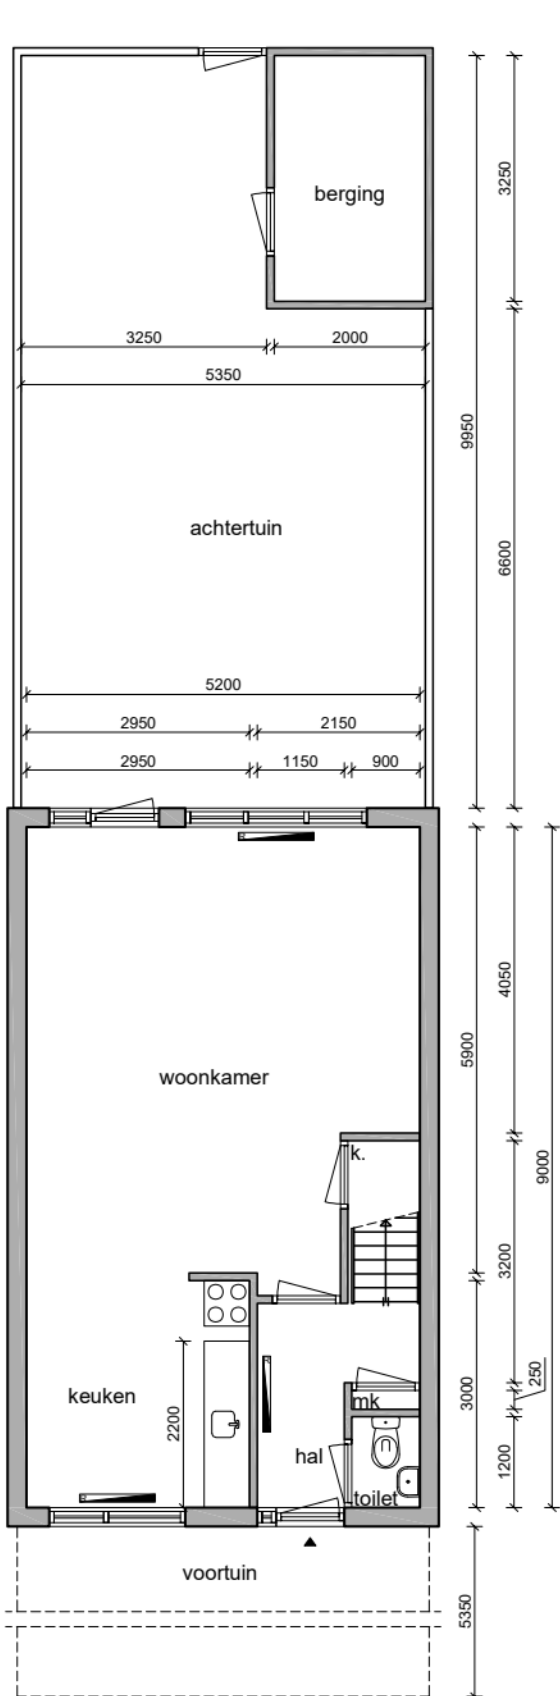

Begane grond

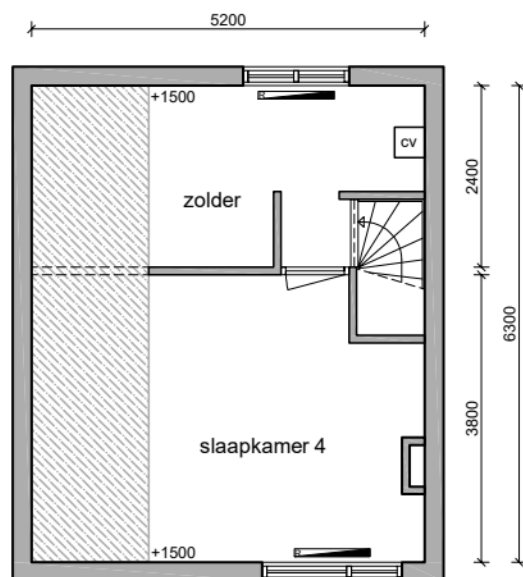

2e verdieping

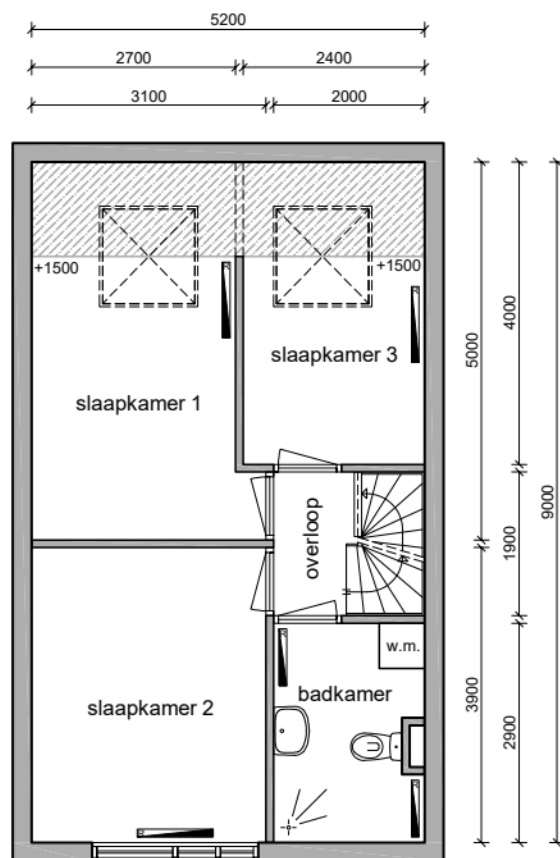

1e verdieping



Volgens NEN2580

Alle maten dienen in het werk te worden gecontroleerd

Ruimte	m2	Ruimte	m2	Adres	: Houtland 9
Woonkamer	30,28	Overloop	2,94	Plaats	: Koog a/d Zaan
Keuken	8,85	Slaapkamer 4	13,92	Clusternummer	: 325
Toilet	1,08	Zolder	10,17	OGE nummer	: 14816
Hal	4,33	Voortuin	29,22	Schaal	: 1:100
Slaapkamer 1	10,49	Achtertuin	46,20	Formaat	: A4
Slaapkamer 2	12,09	Berging	6,50	GO	: 108 m2
Slaapkamer 3	6,60	Totaal oppervlakte:		BVO	: 141 m2
Badkamer	5,58	87,81 m2			

parteon

MYvastgoed

datum:

18-10-2022

tekenaar:

Y.R.K.

tekening nummer:

32514816

Parteon
Marktstraat 52
1521 DZ Wormerveer
T: (075) 627 50 50
E: info@parteon.nl
I: www.parteon.nl

MY vastgoed
Carel Willinkgracht 441
1112 ZK Diemen
T: (020) 221 82 47
E: info@myvastgoed.nl
I: www.myvastgoed.nl