


Chicago parkeergarage -1

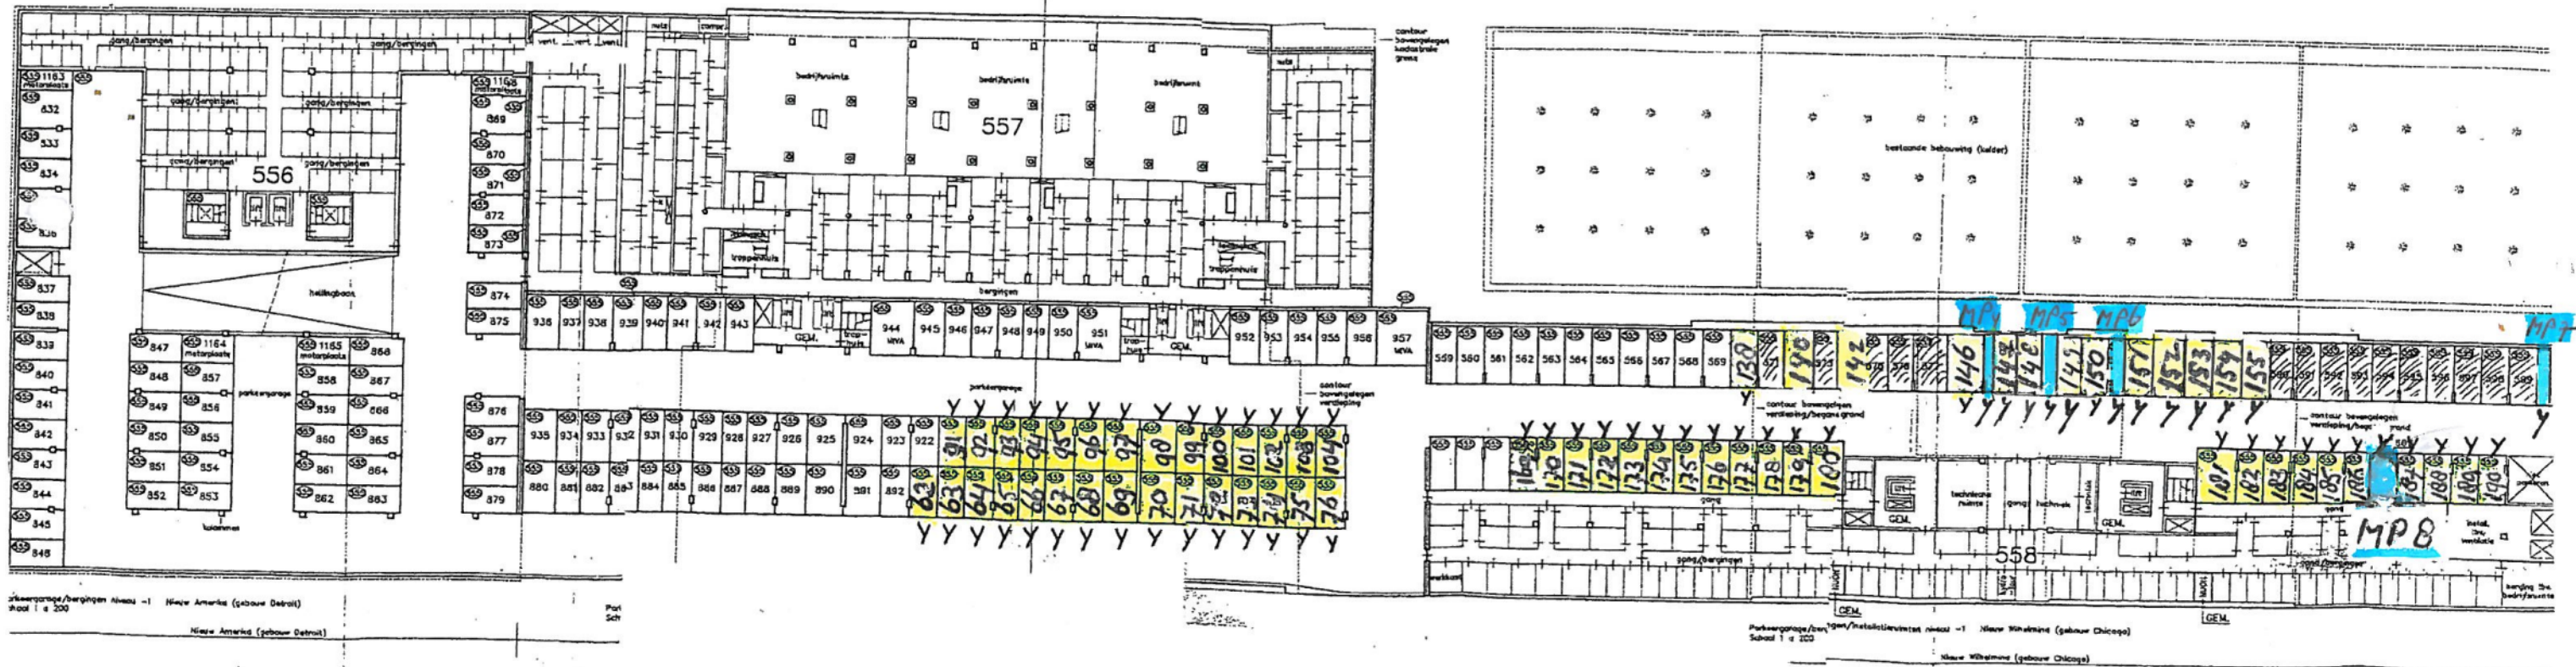

YMERÉ

Plattegrond ten behoeve van de verhuur van
parkeerplaatsen in de parkeergarage onder
gebouw Chicago

parkeerniveau -1