


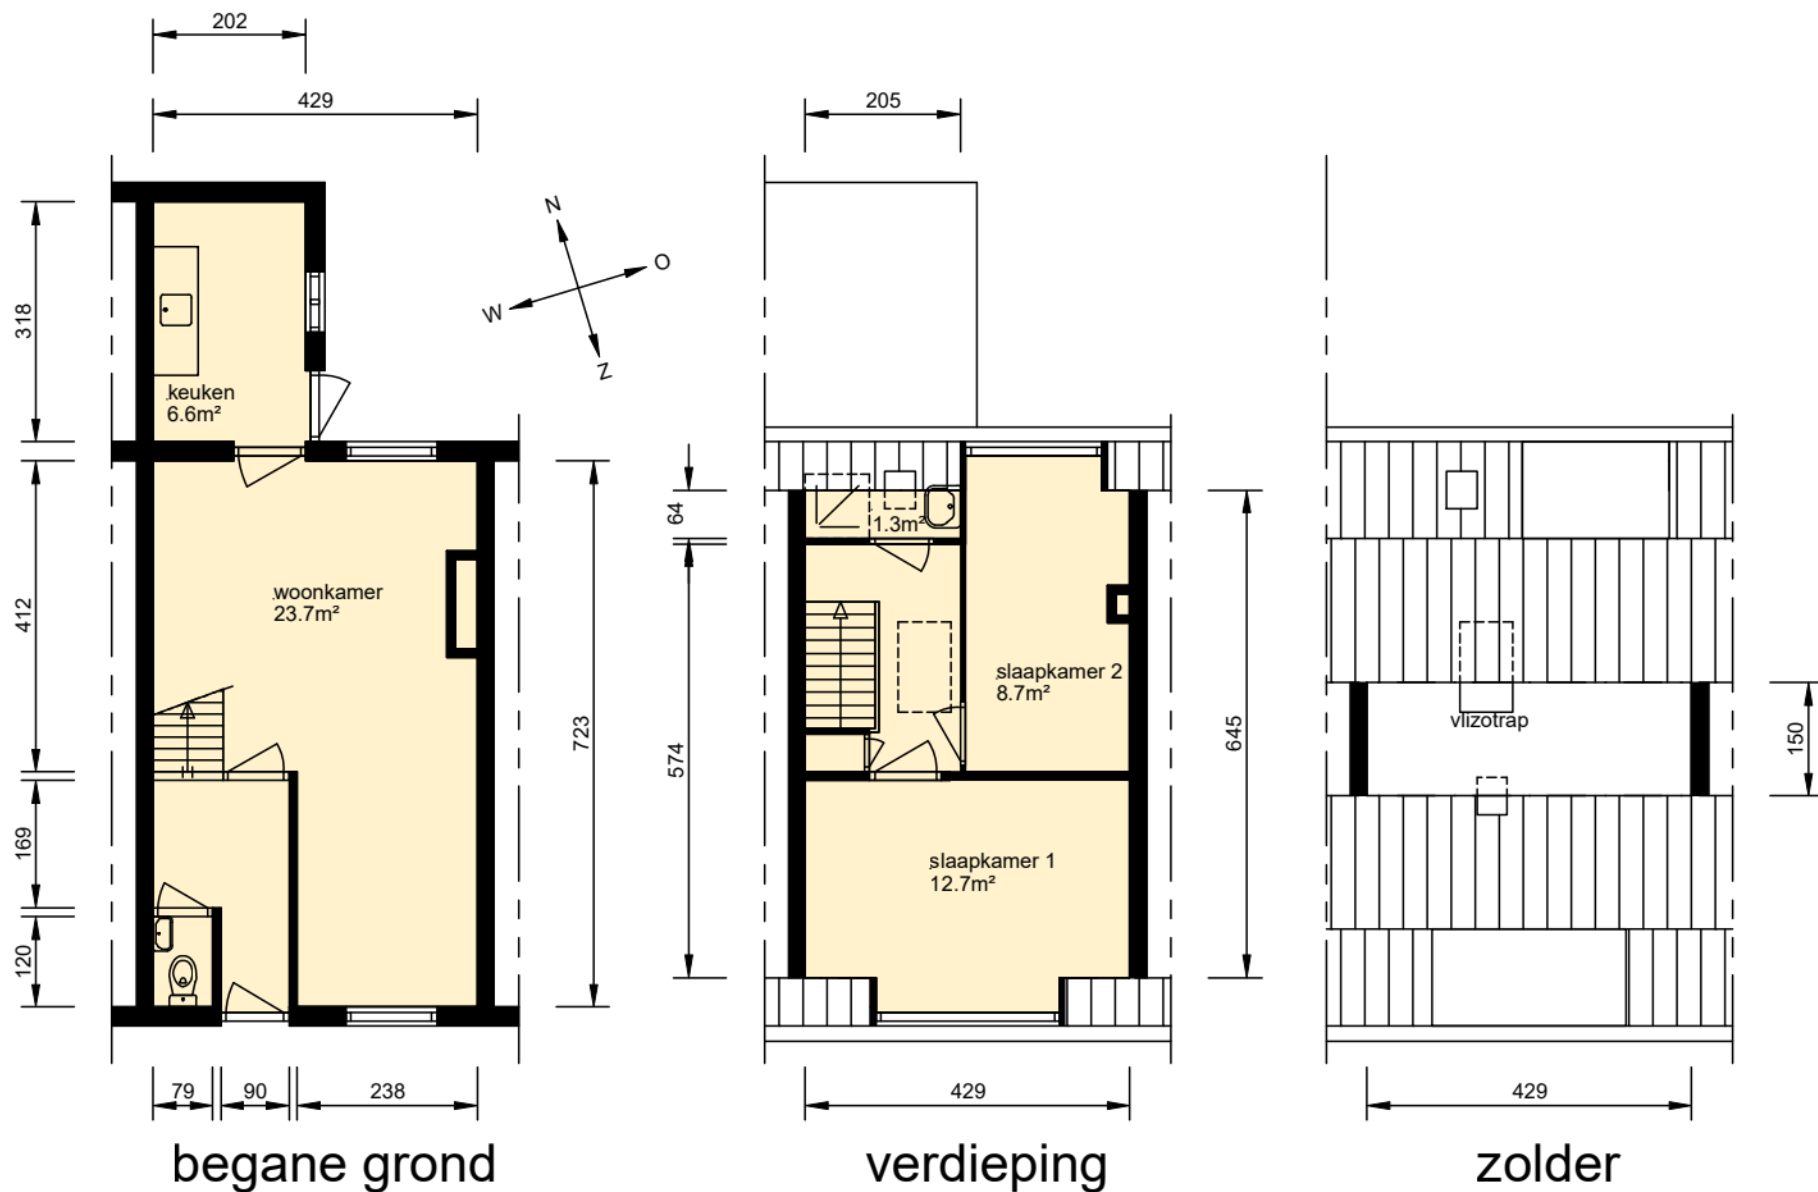

gebruiksoppervlak woonfunctie 67.8m²

Aan deze tekeningen kunnen geen rechten worden ontleend. De maten kunnen in werkelijkheid afwijken.

Plaats:

Utrecht

Straat:

Frederikastraat 30

Bestandsnaam

HAV0S_1031_30331012042_GBO.dwg

Complex 1031

formaat A4, blad 1/1, schaal 1:100

Datum:

30-05-2022

11-09-2025

06-11-2025

woonin