


3750



6540
2740 3720
3090 1170 1950

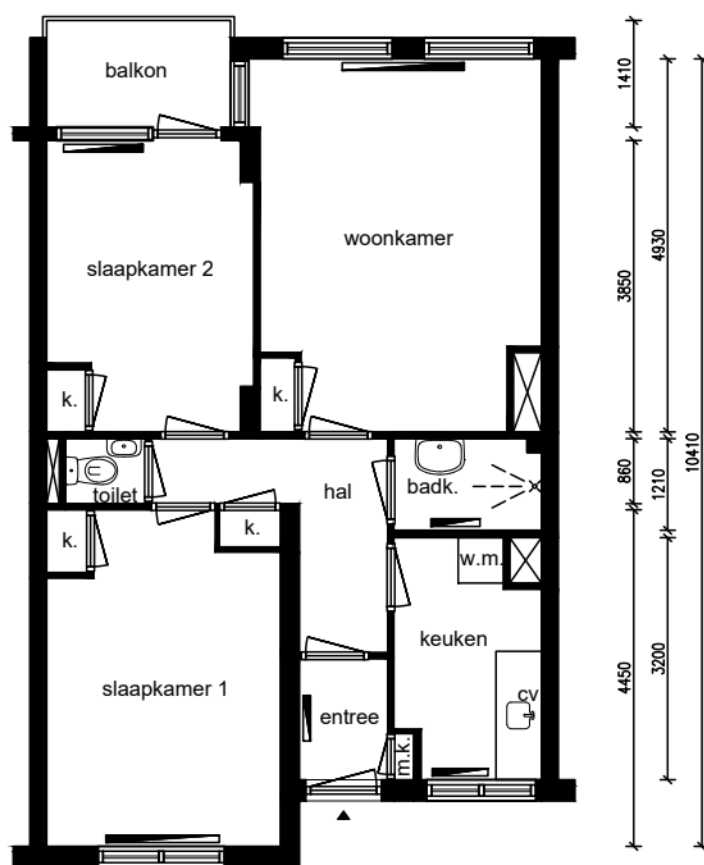

Appartement - 3e woonlaag



Alle maten dienen in het werk te worden gecontroleerd

Ruimte	m ²
Woonkamer	17,86
Keuken	5,66
Slaapkamer 1	13,56
Slaapkamer 2	10,24
Badkamer	2,33
Balkon	3,43
Berging	7,45
Entree	1,87
Hal	5,39

Totaal:	60,53
Privé buitenruimte:	3,43

Lengte aanrechtblad:
1,70m

NEN 2580

Gebruiksoppervlakte
59,51 m²

Bruto vloeroppervlakte
68,25 m²

Adres: H. Gerhardstraat 225
Plaats: Zaandam
VHE-nummer: 19505586
Schaal: 1:100
Formaat: A4

Datum: 21-11-2025
Tekenaar: NM

parteon

Dick Laanplein 1
1521 HT Wormerveer
T: (075) 627 50 50
E: info@parteon.nl
I: www.parteon.nl



EN Vastgoed vision
Roode Wildemanweg 47
1521PZ Wormerveer

Telefoon (075) 888 0383
E-mail info@envastgoedvision.nl
Website www.envastgoedvision.nl