
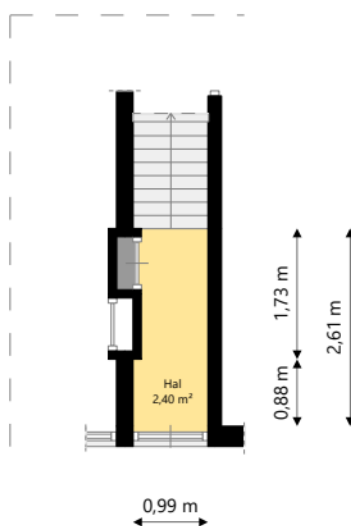


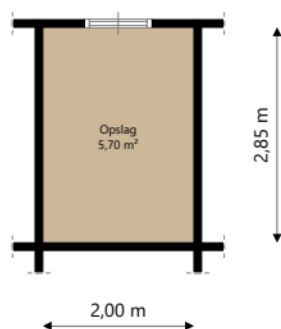

Nijestee i


Adres: Nachtegaalstraat 15B
9713 SM GRONINGEN

Verdieping: Begane grond

Schaal: 1:100

Datum: 24-11-2025

Organisatie: Stichting Nijestee

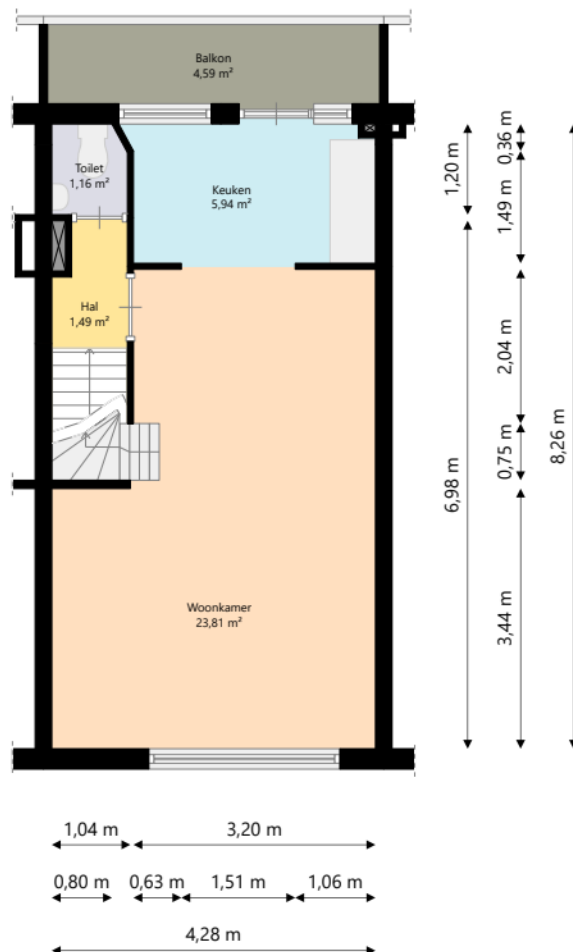

Nijestee i


Adres: Nachtegaalstraat 15B
9713 SM GRONINGEN

Verdieping: Eerste verdieping

Schaal: 1:100

Datum: 24-11-2025

Organisatie: Stichting Nijestee

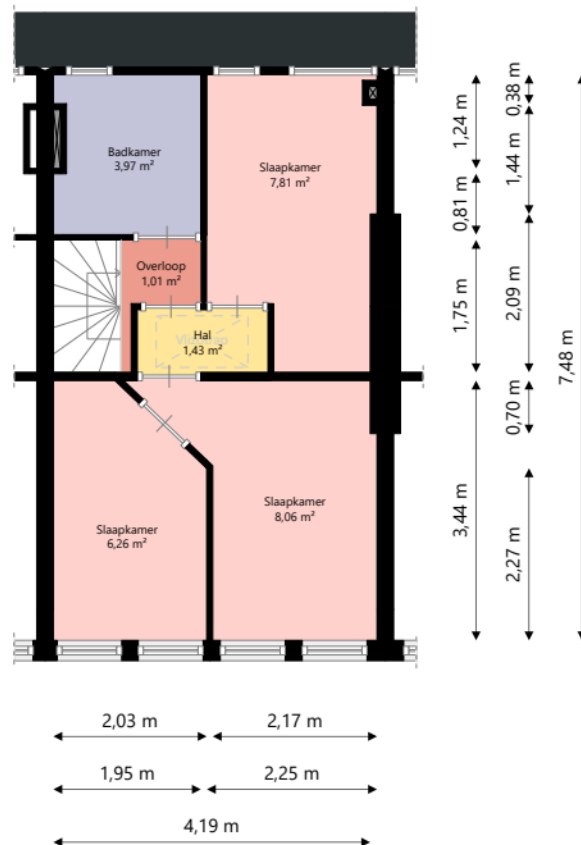

Nijestee i


Adres: Nachtegaalstraat 15B
9713 SM GRONINGEN

Verdieping: Tweede verdieping

Schaal: 1:100

Datum: 24-11-2025

Organisatie: Stichting Nijestee

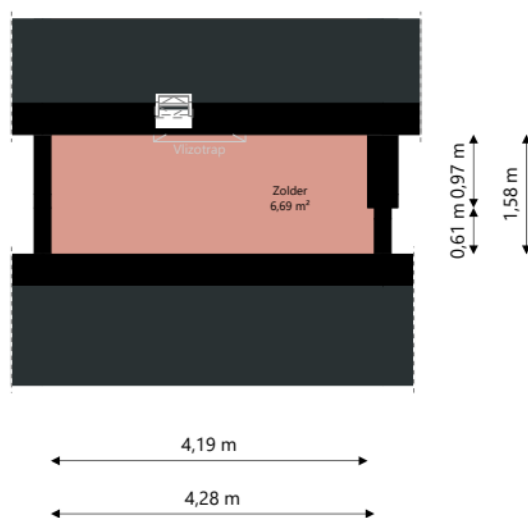

Nijestee i

Adres: Nachtegaalstraat 15B
9713 SM GRONINGEN

Verdieping: Derde verdieping

Schaal: 1:100

Datum: 24-11-2025

Organisatie: Stichting Nijestee