



Nijestee i


Adres: S.O.J. Palmelaan 76
9728 VB GRONINGEN

Verdieping: Tweede verdieping

Schaal: 1:100

Datum: 13-02-2025

Organisatie: Stichting Nijestee

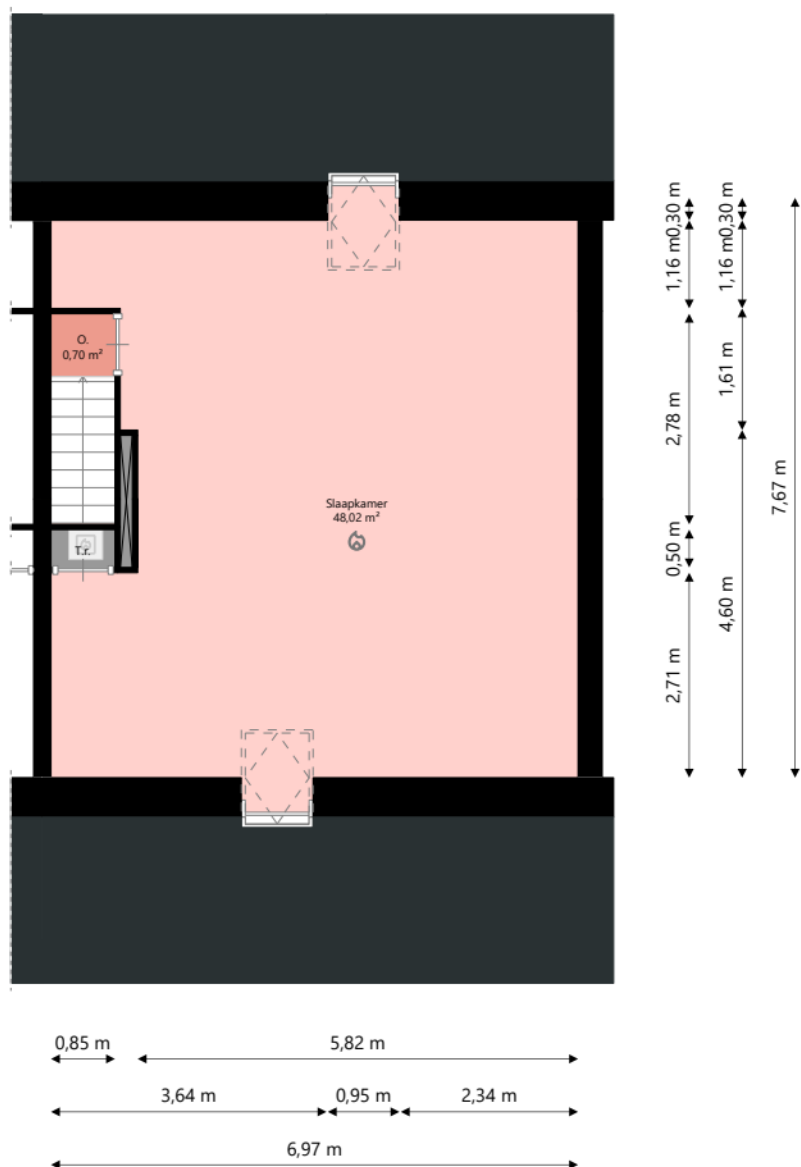

Nijestee i

Adres: S.O.J. Palmelaan 76
9728 VB GRONINGEN

Verdieping: Derde verdieping

Schaal: 1:100

Datum: 13-02-2025

Organisatie: Stichting Nijestee