

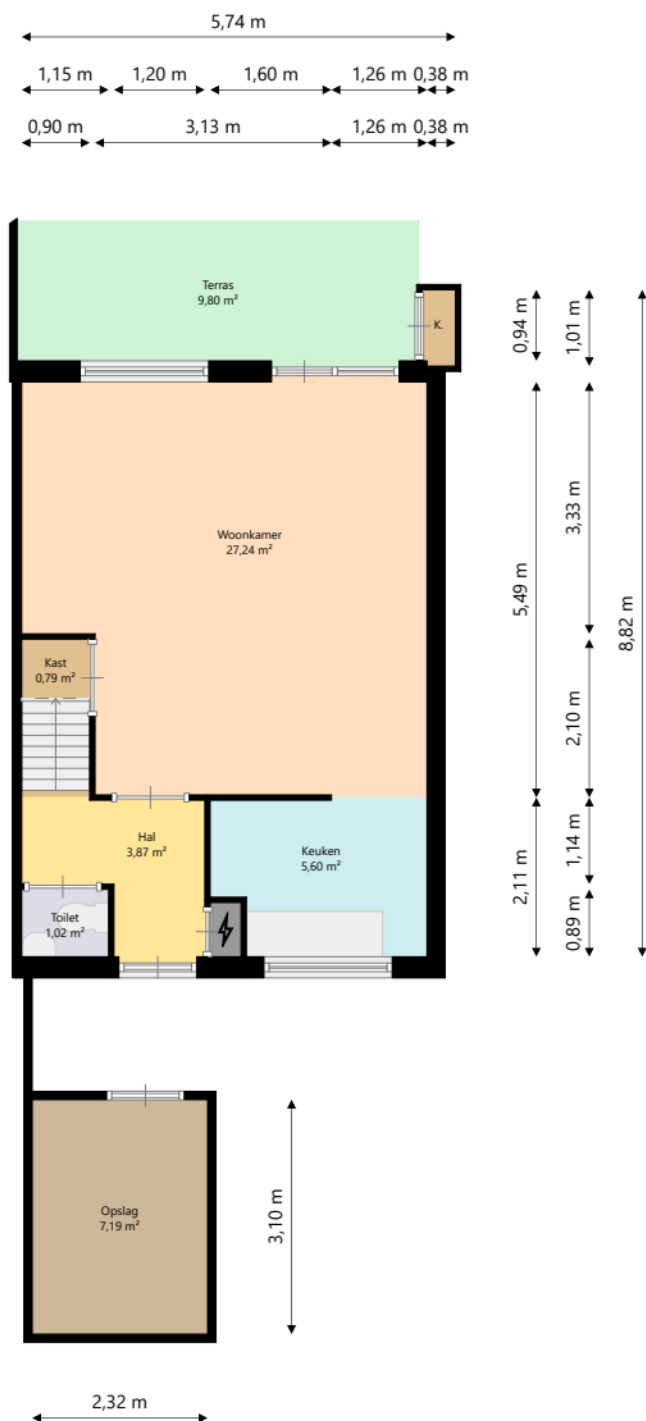
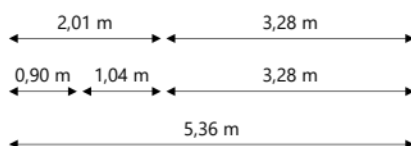


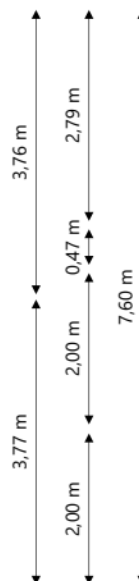


**nabij
wonen**

Adres:	Noorderplantsoen 20 3971NJ Driebergen-Rijsenburg
Verdieping:	Begane grond
Schaal:	1:100
Datum:	27-05-2025
Organisatie:	Nabij Wonen

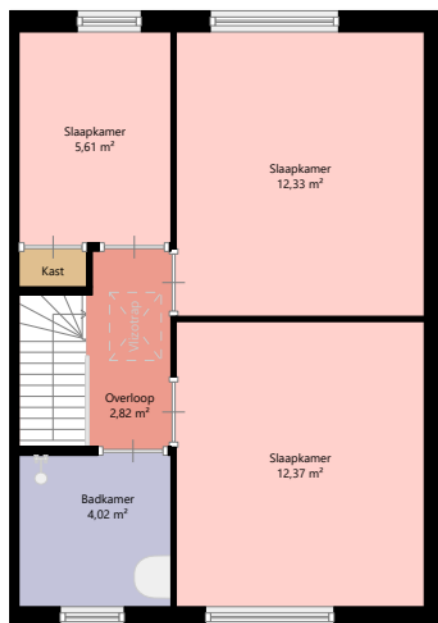

nabij
wonen

Adres:	Noorderplantsoen 20 3971NJ Driebergen-Rijsenburg
Verdieping:	Eerste verdieping
Schaal:	1:100
Datum:	27-05-2025
Organisatie:	Nabij Wonen

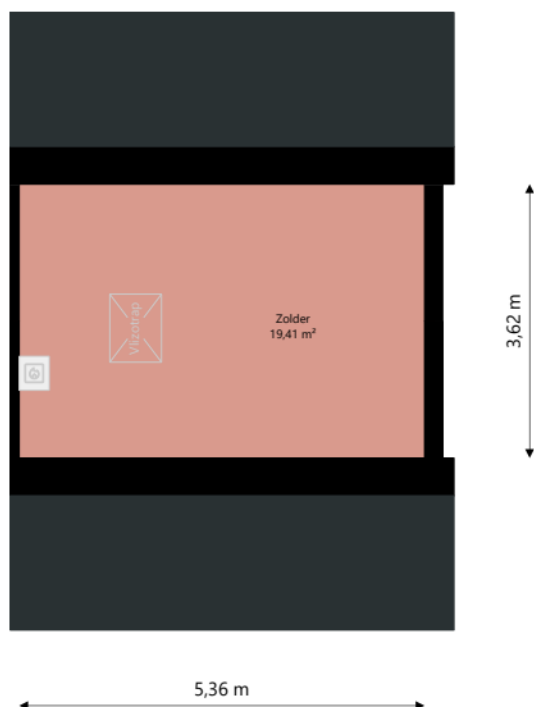

nabij
wonen

Adres:	Noorderplantsoen 20 3971NJ Driebergen-Rijsenburg
Verdieping:	Tweede verdieping
Schaal:	1:100
Datum:	27-05-2025
Organisatie:	Nabij Wonen