

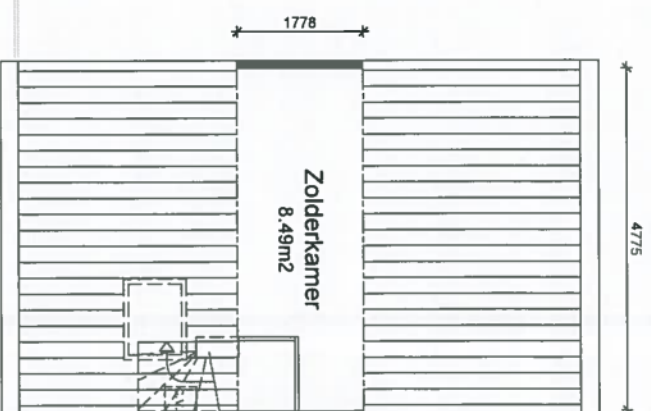


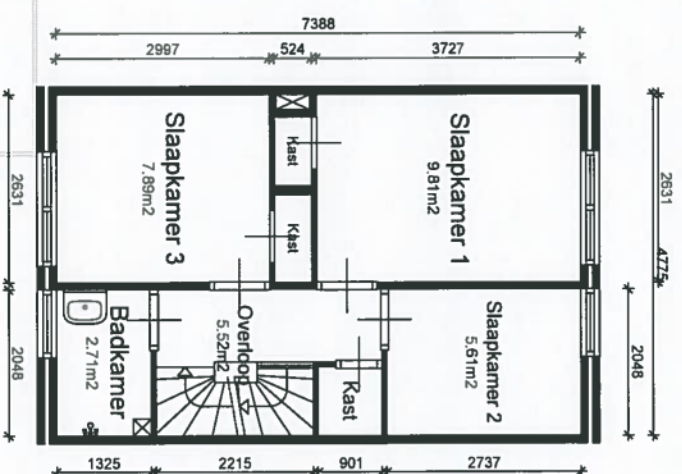

Gebruiksoppervlakt (m2)

Beganegrond	41.23 m2
Eerste verdieping	35.28 m2
Zolder	8.49 m2
Totaal	85.00 m2

Aan deze tekening kunnen geen rechten worden ontleend. De maten kunnen in werkelijkheid afwijken.

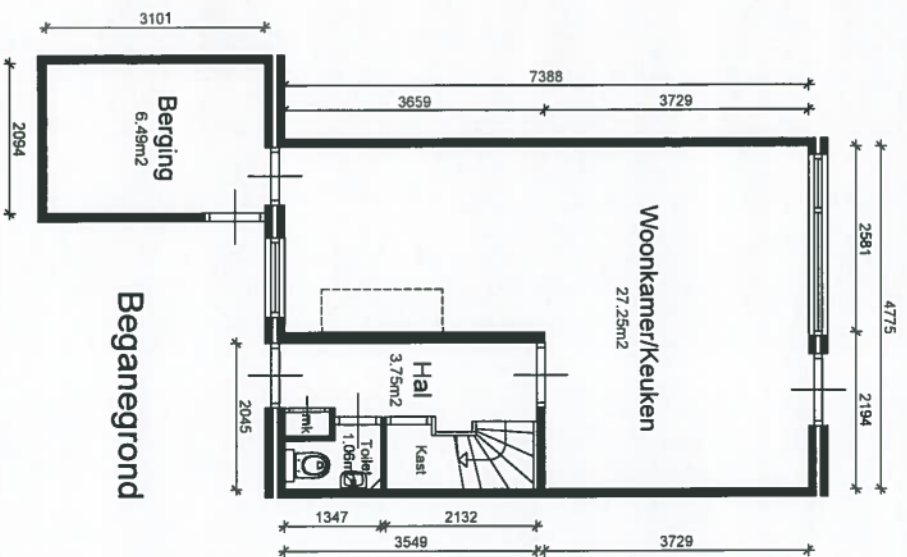

Woningstichting Naarden
 Eelkenweg 11
 1338 EC Almere
 Tel. 036 - 5304117
 Fax. 036 - 5344322
 Email: reclatie@woningstichtingnaarden.nl

Opdrachtgever:

Woningstichting Naarden

Objectgegevens:

Complex 3 Type C

Opdrachtgever:

Tekenaar:

RdV

Schaal: 1:100

Bladnummer:

Certificaat: 2020.200225-3a

Datum: 30-11-2020



01