


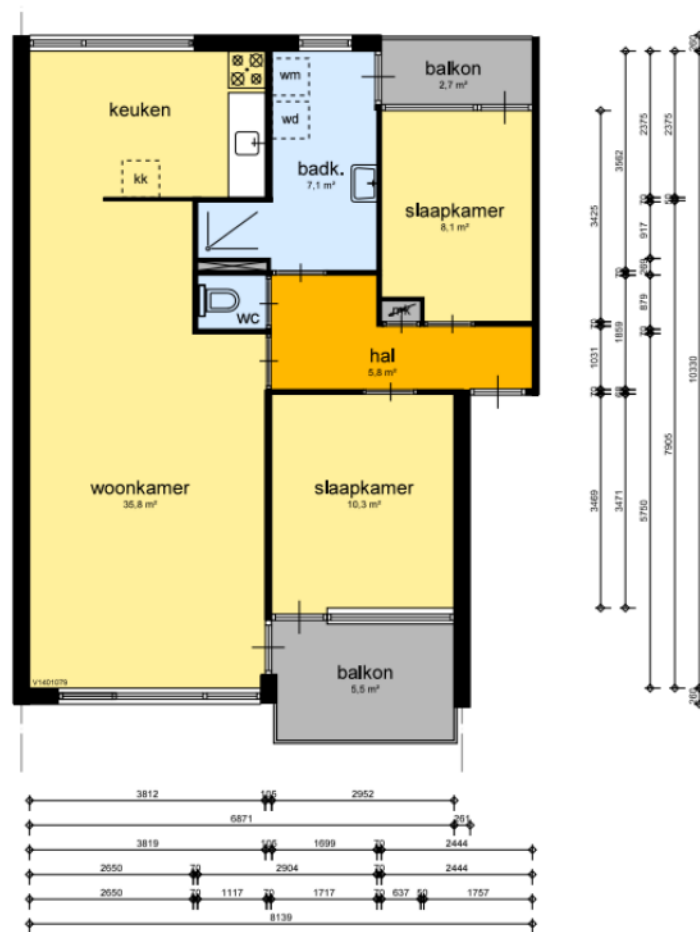

VERDIEPING

onderwerp:

Schaepmanstraat 42

schaal:

1:100

datum:

27-11-2025

type:

Complex 140

bouwjaar:

5961

aan deze tekening kunnen
 geen rechten worden ontleend