



WOON
KRACHT
10


Adres: Blokmakersstraat 31
2953CB ALBLASSERDAM

Verdieping: Begane grond

Schaal: 1:50

Datum: 15-07-2022

Organisatie: Woonkracht10

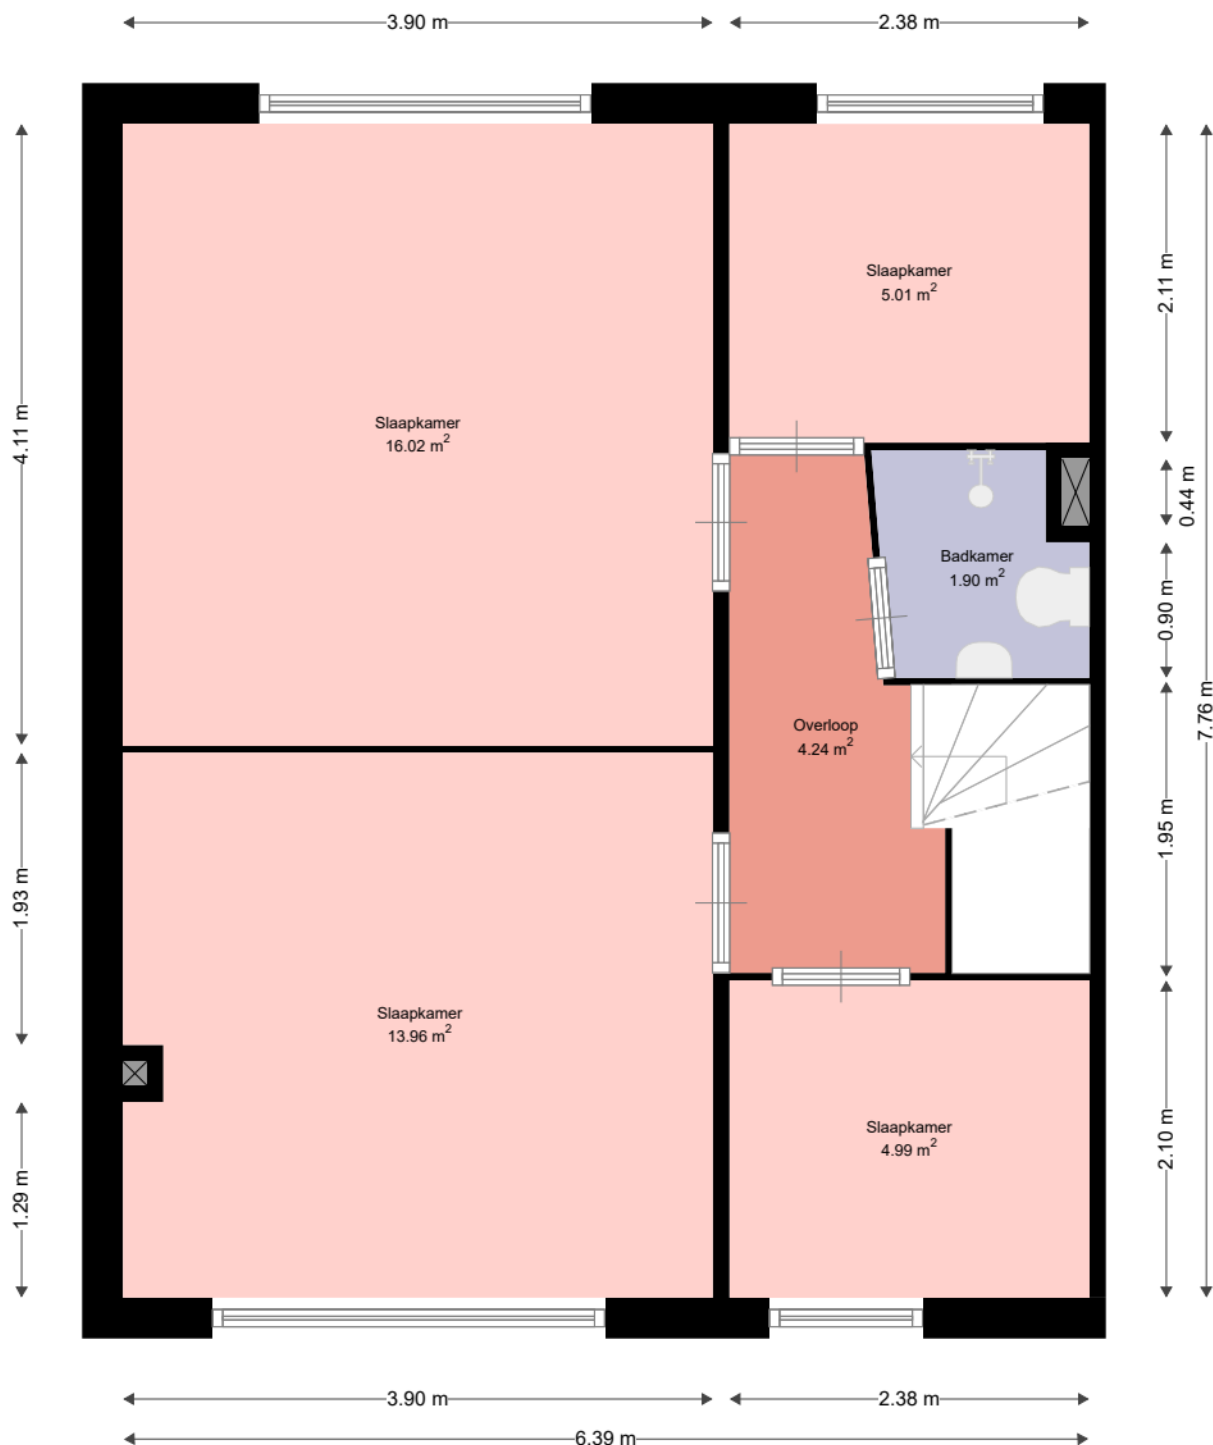

WOON
KRACHT
10


Adres: Blokmakersstraat 31
2953CB ALBLASSERDAM

Verdieping: Eerste verdieping

Schaal: 1:50

Datum: 15-07-2022

Organisatie: Woonkracht10

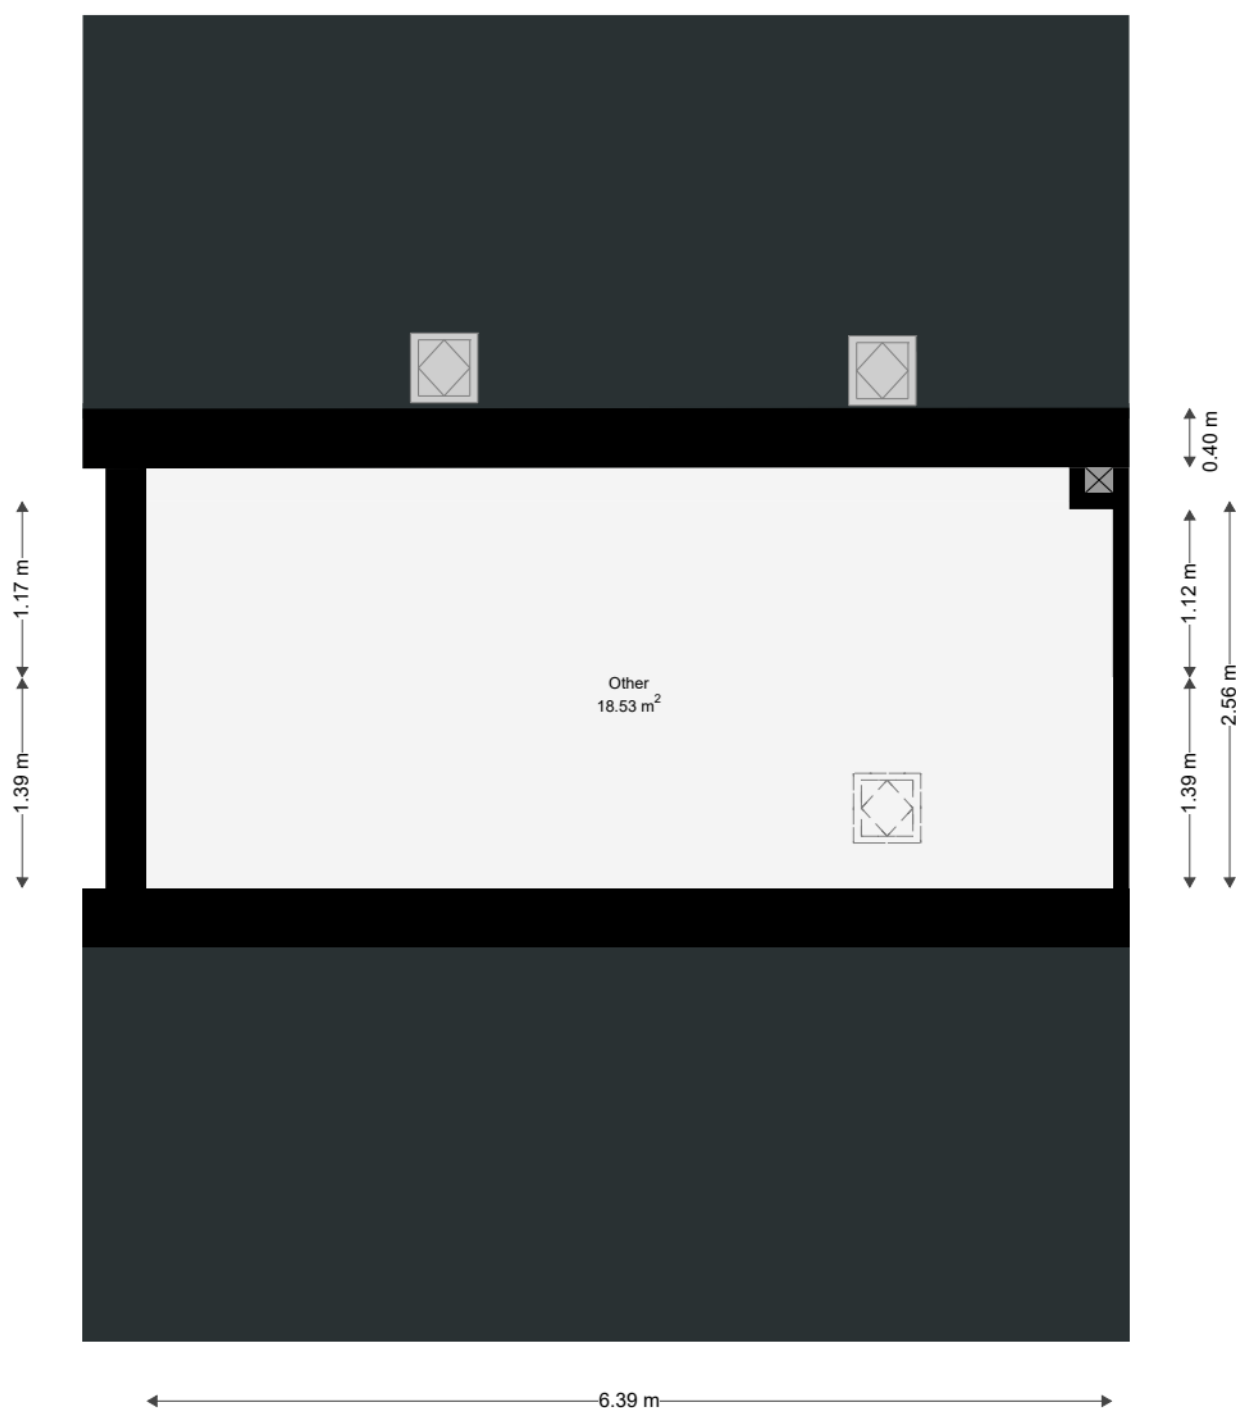

WOON
KRACHT
10

Adres: Blokmakersstraat 31
2953CB ALBLASSERDAM

Verdieping: Zolder
Schaal: 1:50
Datum: 15-07-2022

Organisatie: Woonkracht10