


Aan deze plattegrond kunnen geen rechten worden ontleend: De aangegeven afmetingen kunnen enigszins afwijken. De plattegrond geeft de originele staat van de woning weer; eventuele aanpassingen, aangebracht door vorige huurders, zijn hier niet op vermeld. Tevens is het mogelijk dat de plattegrond in spiegelbeeld is afgedrukt.

Oosterveent-Oost
69 - 81 - 93
Type B1 1e etage

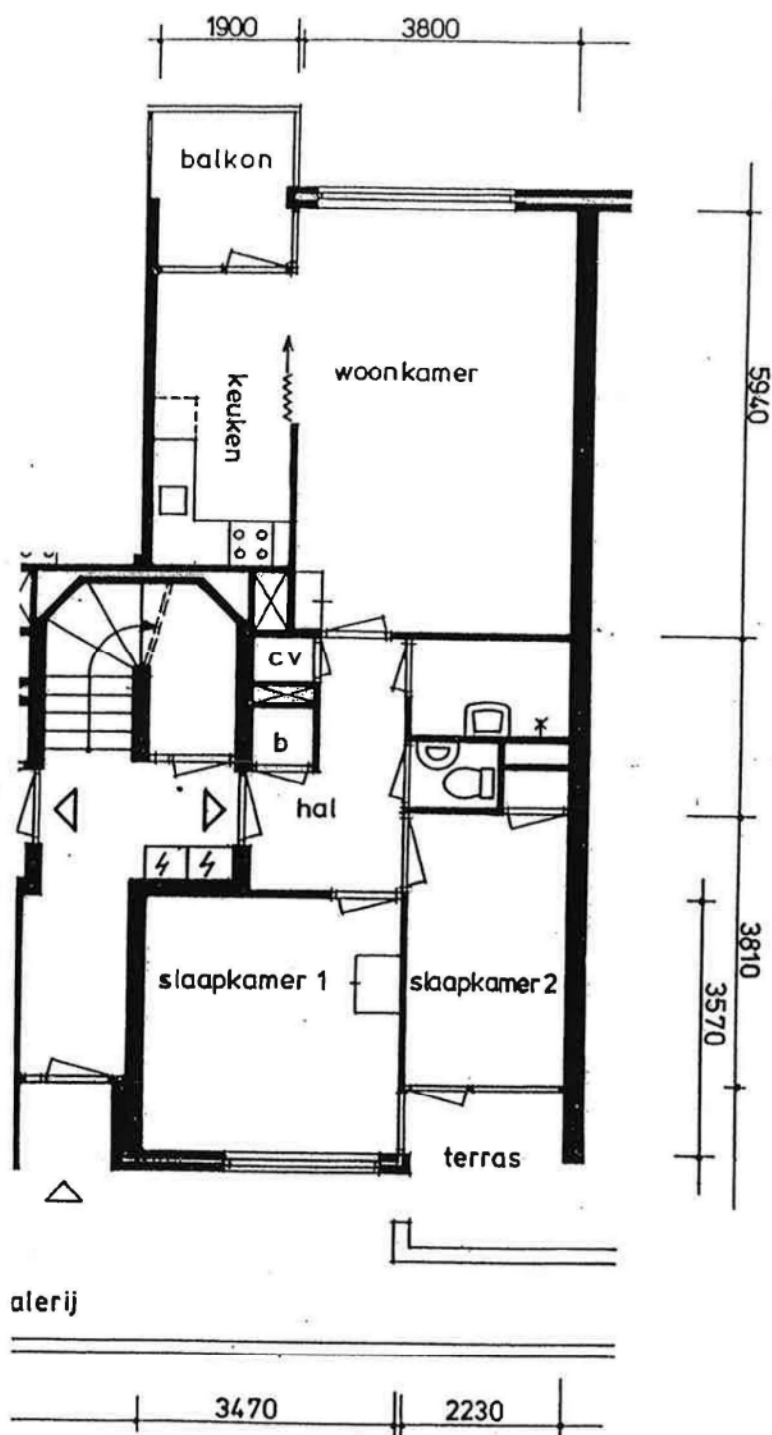

B2

B1