


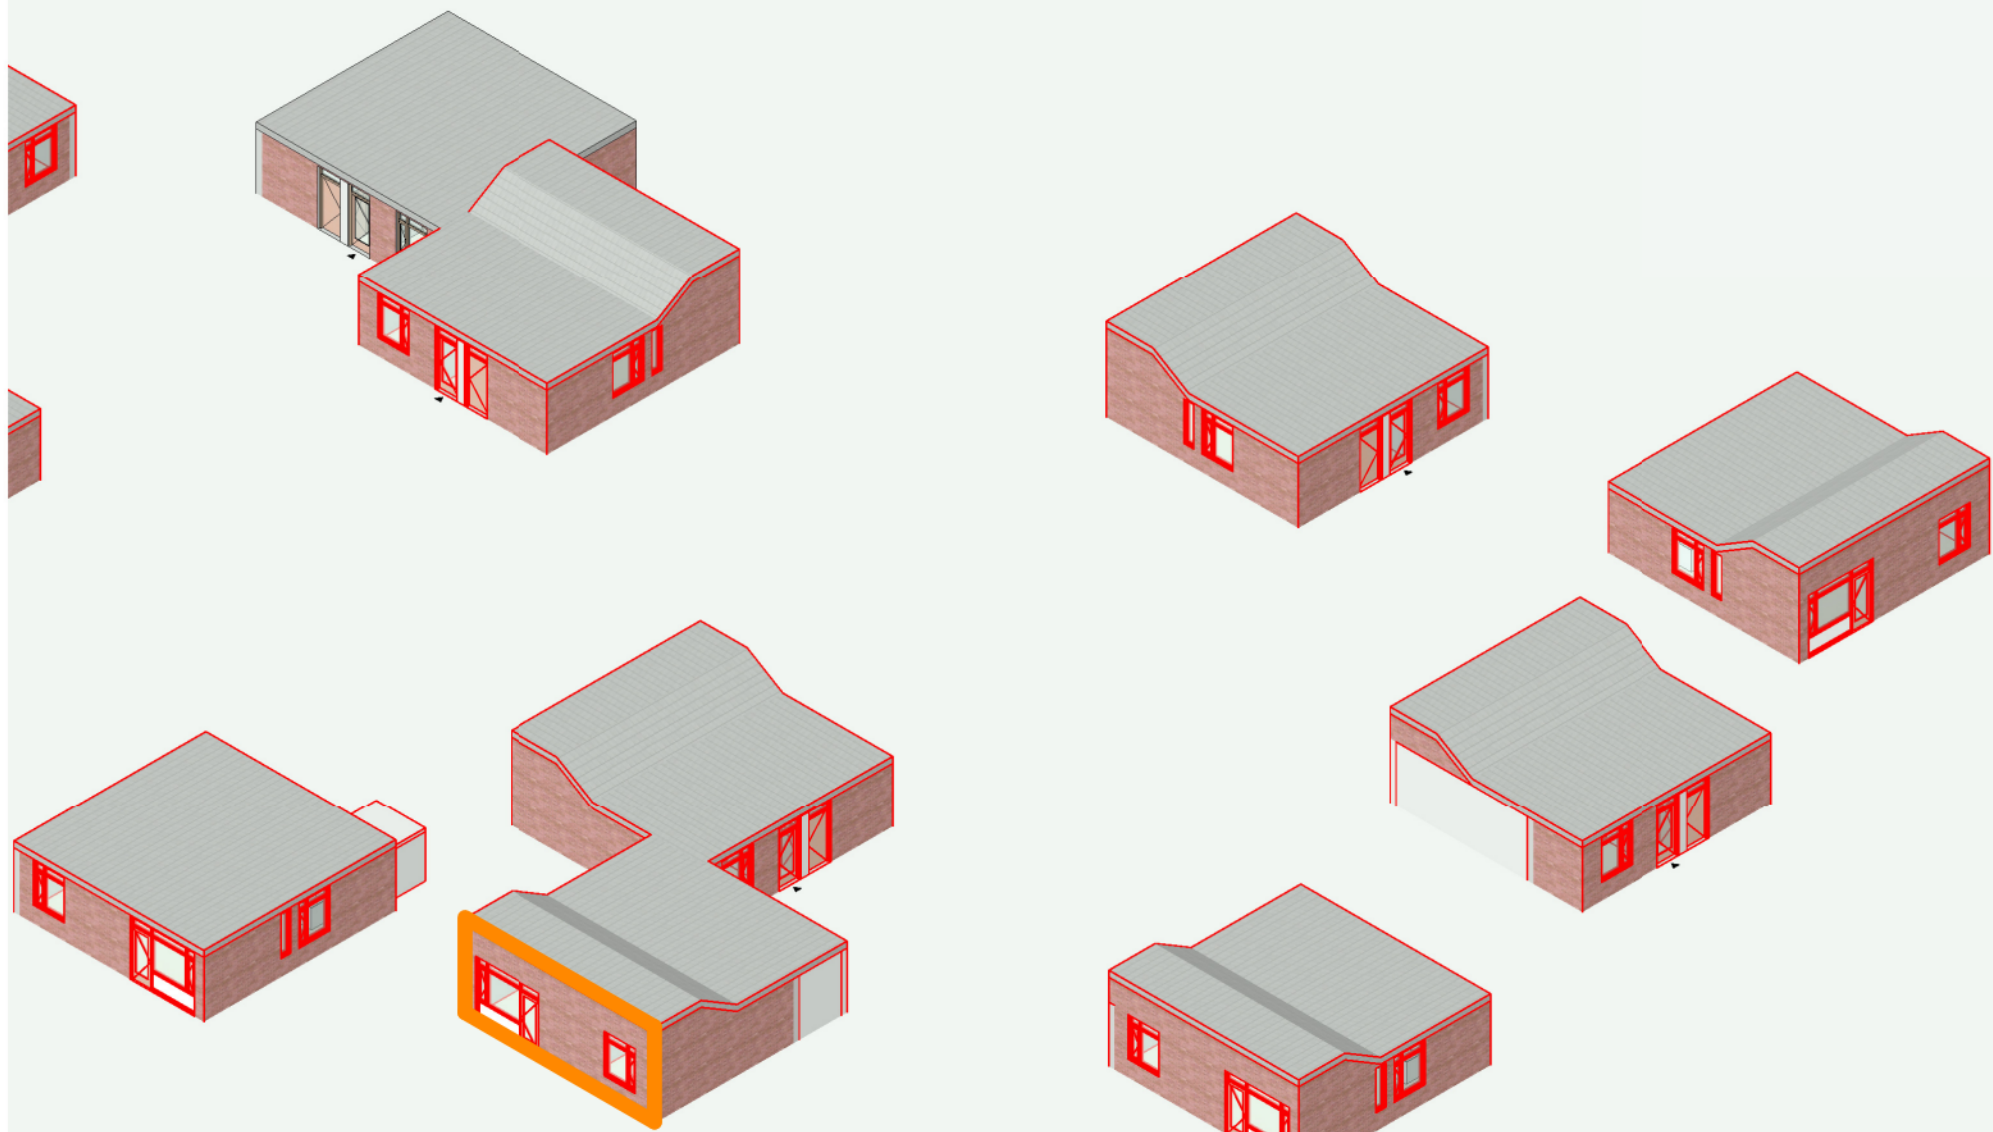

• In deze tekening zijn afmetingen in millimeters uitgedrukt en berekeningen in meters. • De oppervlakte is berekend op vloerhoogte (niet op stahoogte). • Aan deze tekening kunnen geen rechten worden ontleend. Afmetingen kunnen in werkelijkheid afwijken.

Adres : den Bogerd 11, Rijswijk (NB)

Cluster : F0206-B02124

Type : NBM

VHE : E000295

Bouwjaar : 1976

Verdieping : Bg

Formaat : A4

Datum : 26-11-2025

**BAZALT**  
**WONEN**