


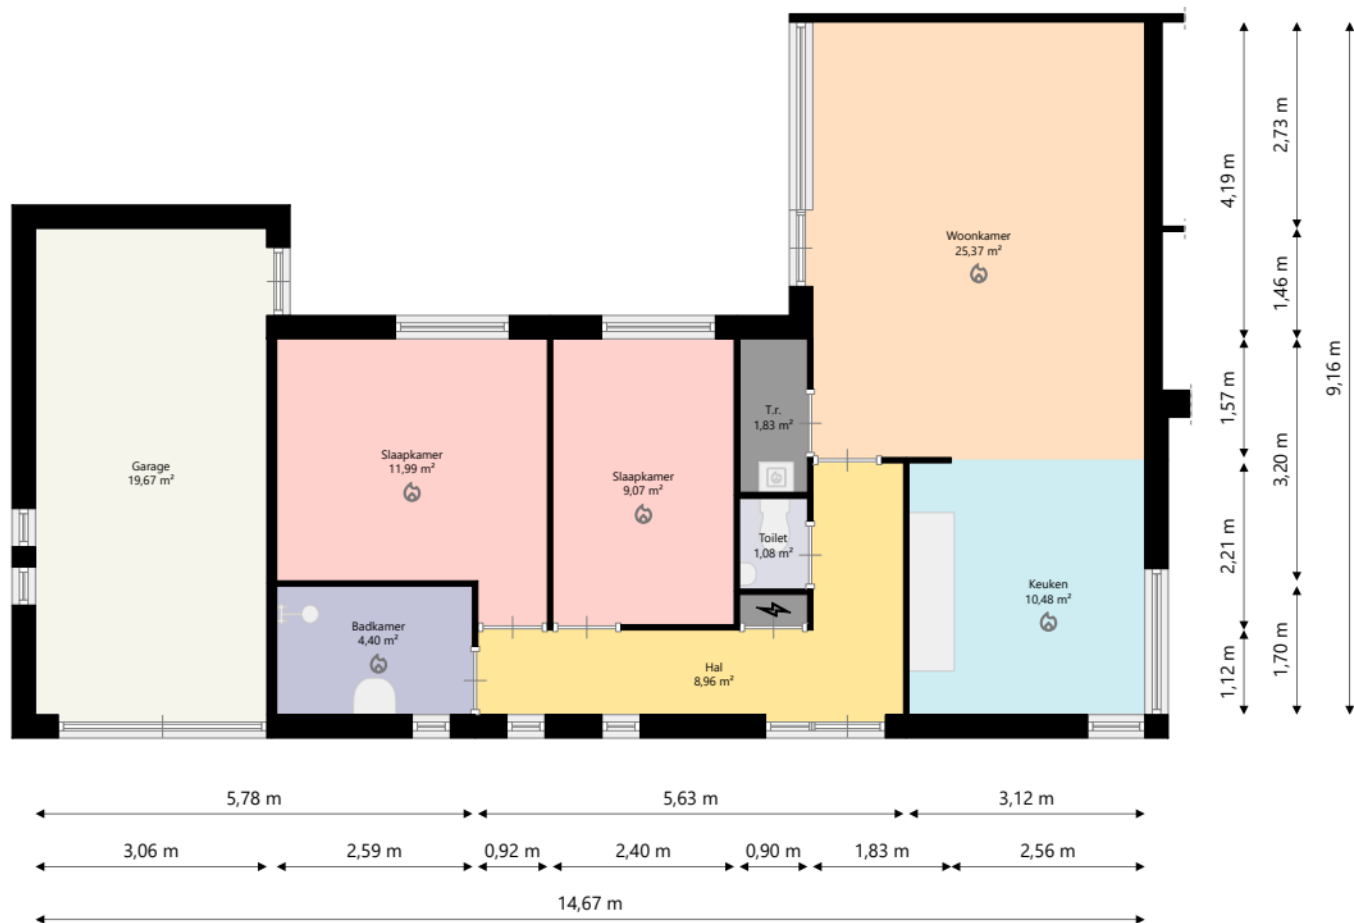

Nijestee i

Adres: K. Adenauerstraat 56
9728 SH GRONINGEN

Verdieping: Begane grond

Schaal: 1:100

Datum: 12-02-2025

Organisatie: Stichting Nijestee