


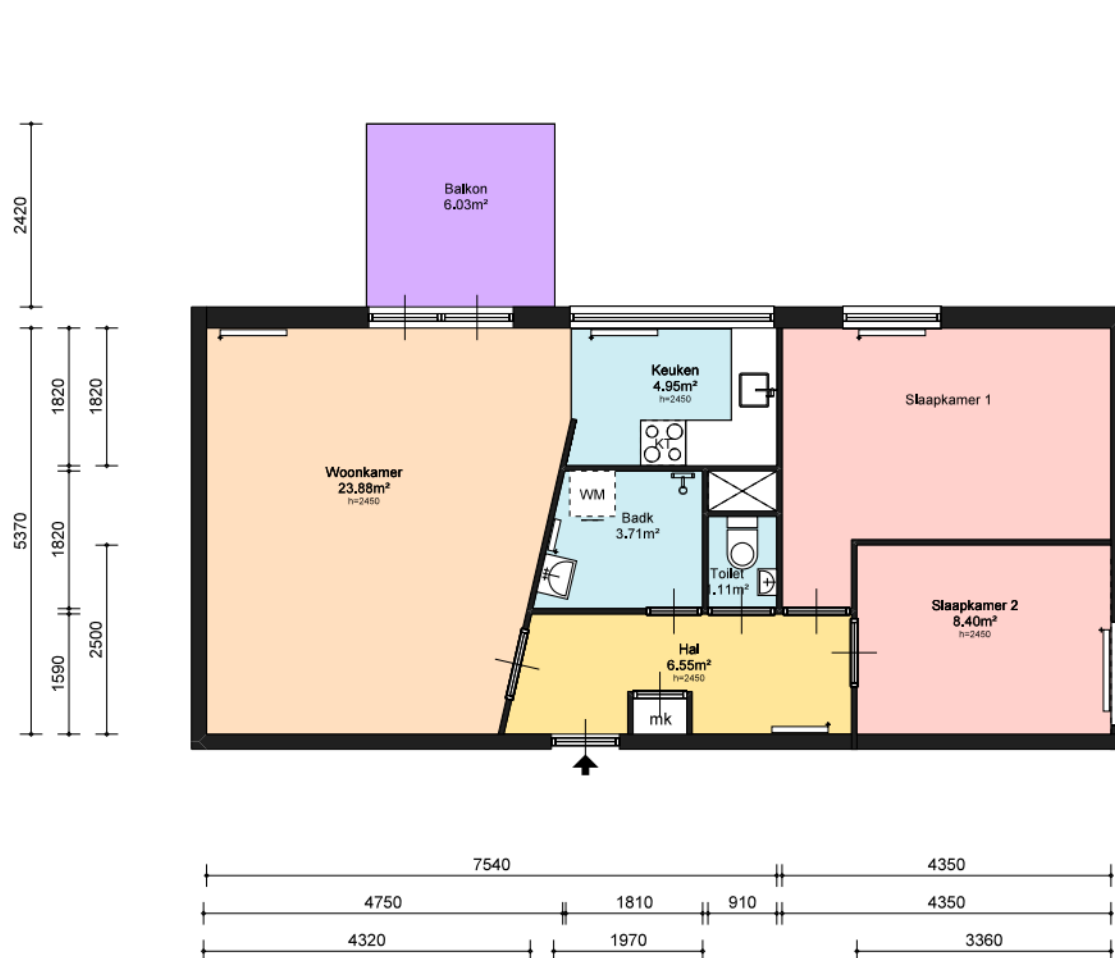

Ruimte	WWS	GBO
Woonkamer	23,88	23,88
Slaapkamer 1	13,02	13,02
Slaapkamer 2	8,40	8,40
Keuken	4,95	4,95
Badkamer	3,71	3,71
Berging (ext) 1	3,99	
Toilet	1,11	
Hal	6,55	
Balkon 1	6,03	
GBO Totaal	64,23	
EVO Totaal	70,96	
NVO Totaal	61,62	

Staan / Hangend toilet	: Staand
Type aansluiting kookpunt	: Elektrisch
Thermostaatkranen / aantal	:
Type verwarming	: Stadsverwarming
Badkamer scheercontact / wcd aantal	:
Lengte aanrechtblad	: 1200x1800
Aantal bovenkasten keuken	: 4

Ymere

Ymere
Jollemanhof 8
1019 GW Amsterdam
T: (088) - 000 89 00
E: klantenservice@ymere.nl
I: www.ymere.nl

INNAX
Industrielaan 34
3903 AD Veenendaal
T: (088) - 553 3000
E: info@innax.nl
I: www.innax.nl

Adres: Rumbastraat 115
1326 NM Almere
Complex: Tangostraa
VHE-nr: 134143003014

Revisie:

Formaat: A4L
Schaal: 1:100
Tekenaar: RK
Datum: 17-10-2025