



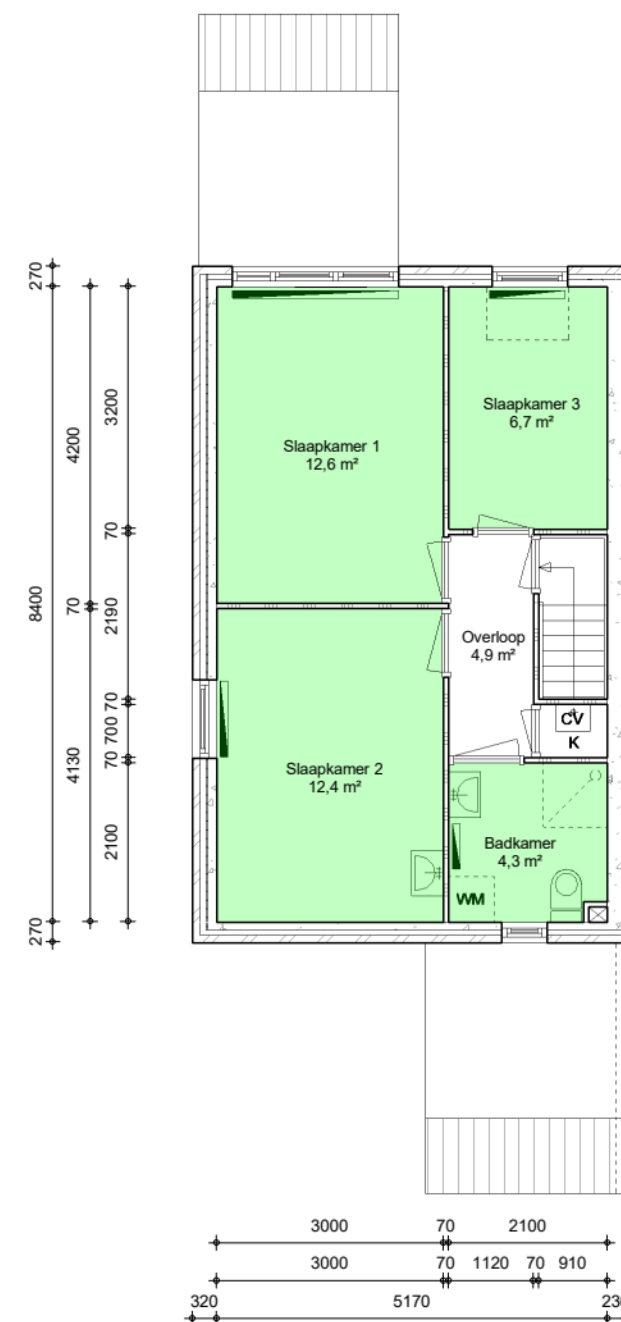

- Oppervlakte vertrekken
- Oppervlakte overige ruimten
- Privé buitenruimten
- 1,23 m² Oppervlakte vloerniveau
- 1,23 m² Oppervlakte WWS

Alle afmetingen zijn in millimeters. Aan deze tekening kunnen geen rechten worden ontleend. Afmetingen kunnen in werkelijkheid afwijken.

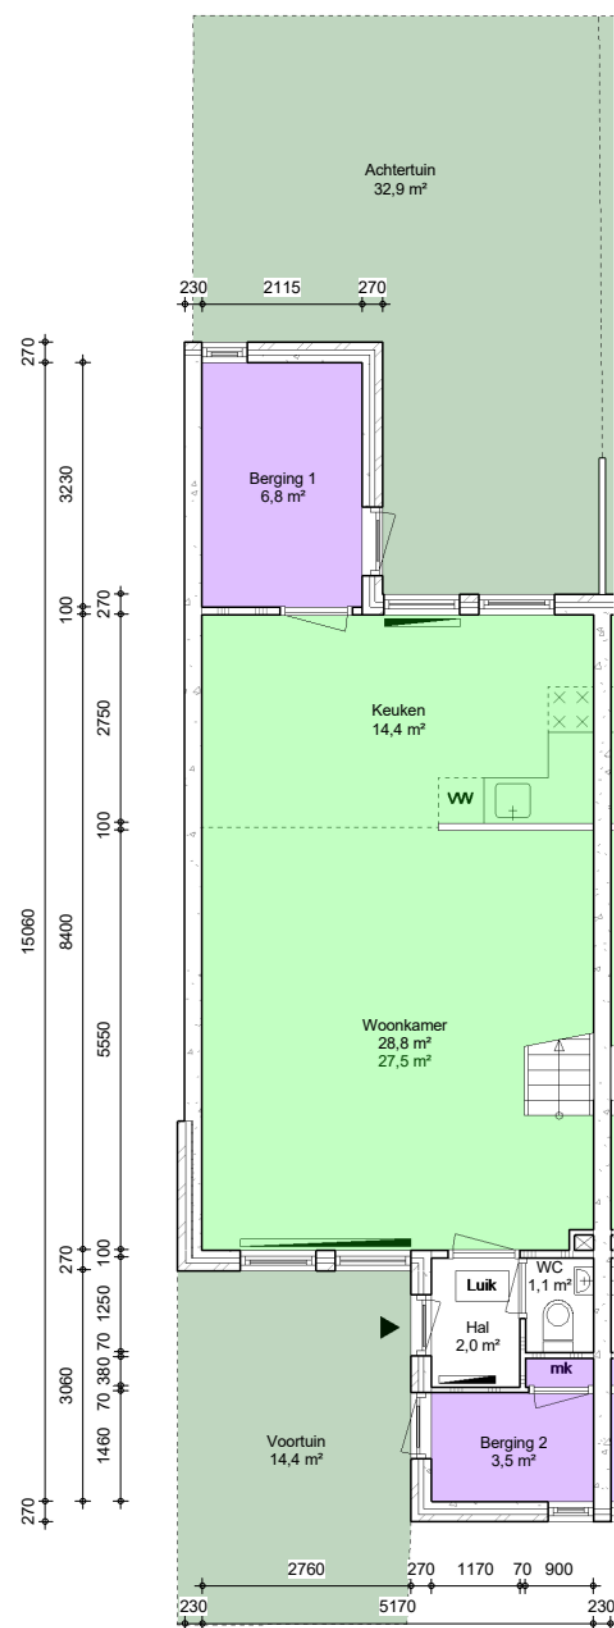

Adres : Wilgengriend 124, Almere Haven
Complex : 1122.1

Type : AOA
VHE : 12200733

Bouwjaar : 1981
Verdieping : Bg, 1e

Formaat : A3, 1:100
Datum : 01 jan 2025