


Nijestee i

Adres:	Coehoornsingel 37G 9711 BN GRONINGEN
Verdieping:	Kelder -1
Schaal:	1:100
Datum:	27-03-2025
Organisatie:	Stichting Nijestee

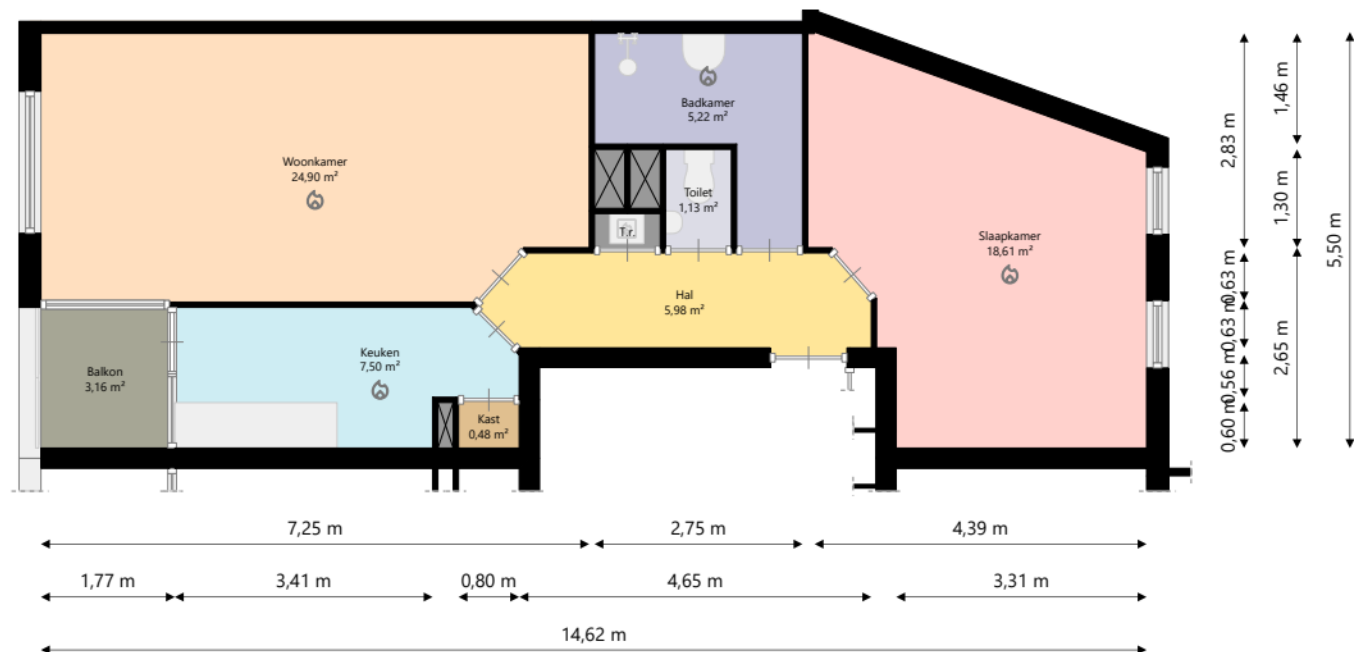

Nijestee i

Adres: Coehoornsingel 37G
9711 BN GRONINGEN

Verdieping: Derde verdieping

Schaal: 1:100

Datum: 27-03-2025

Organisatie: Stichting Nijestee