


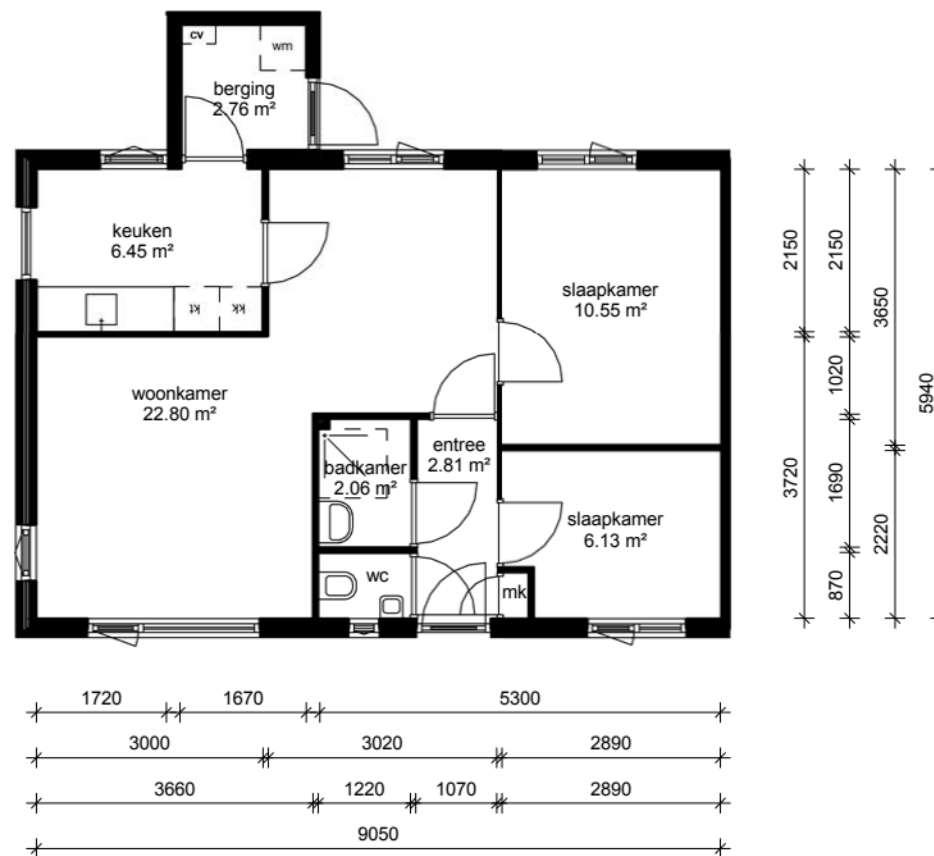

begane grond

lefi

Adres: Eikenlaan 50	
Postcode: 9615 AS	
OGE-nummer: E-0035571	
Schaal: 1 : 100	Formaat: A4
Datum: 26-10-2018	Getekend door: Teknplus
Tekenplus Concordiaweg 157, 4206 BK Gorinchem, T: 0183 820392 www.tekenplus.nl	
Alle maten zijn onder voorbehoud en aan deze tekening kunt u geen rechten ontleenen	