

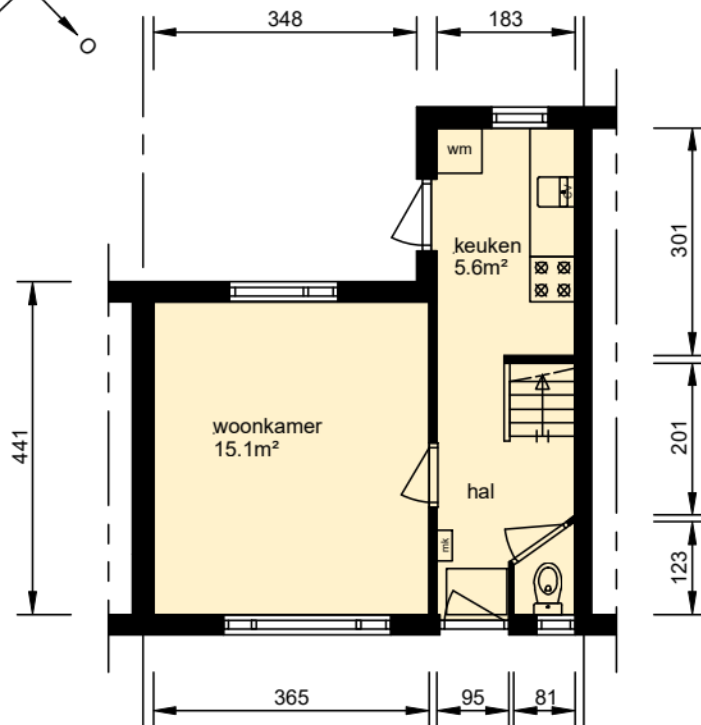


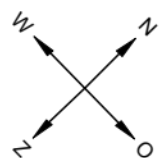

begane grond

gebruiksoppervlak woonfunctie 55.65m²

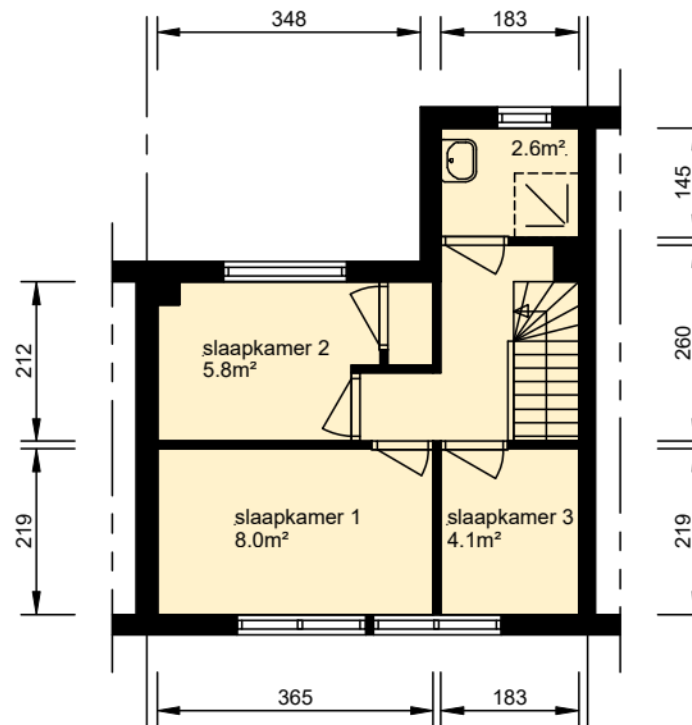

verdieping

Aan deze tekeningen kunnen geen rechten worden ontleend. De maten kunnen in werkelijkheid afwijken.

Plaats:

Utrecht

Straat:

Ripperdaplein 23

Bestandsnaam

HXV0_0443_01301000840_GBO.dwg

Complex 0443

formaat A4, blad 1/1, schaal 1:100

Datum:

08-04-20

29-10-2025

woonin