


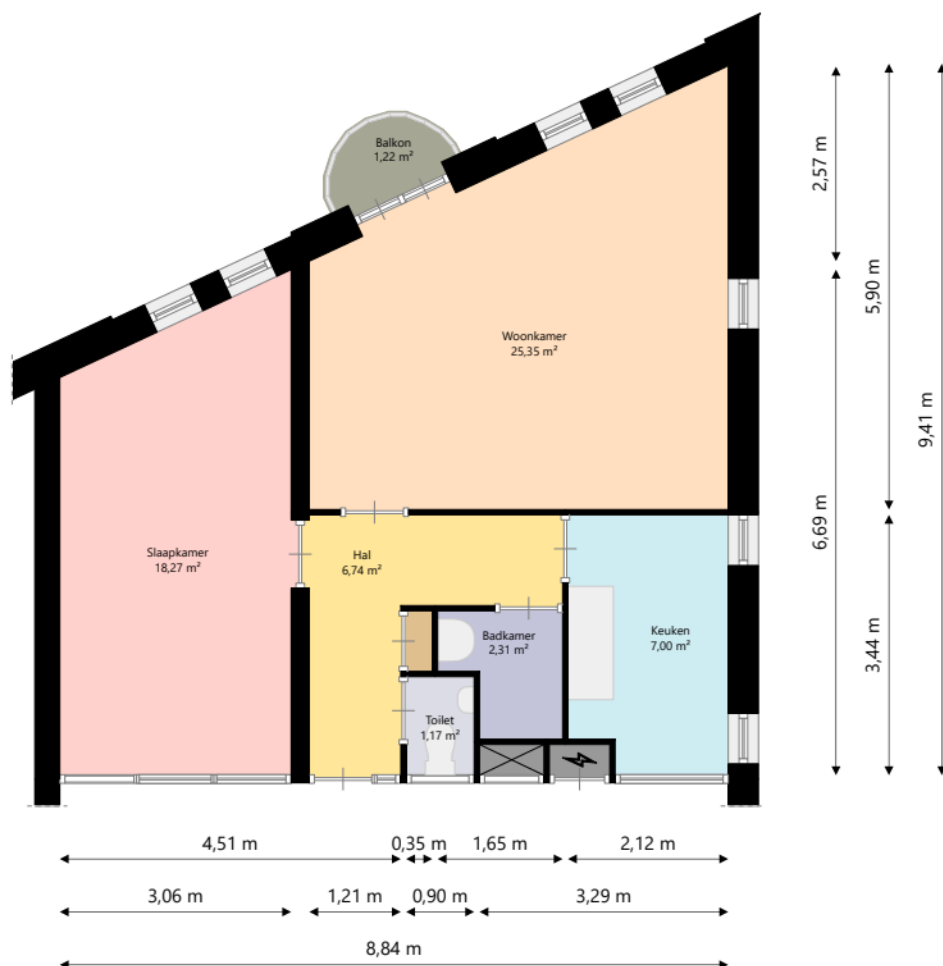

Nijestee i

Adres: Oosterkade 2B-10
9711 RS GRONINGEN

Verdieping: Eerste verdieping

Schaal: 1:100

Datum: 21-01-2025

Organisatie: Stichting Nijestee