


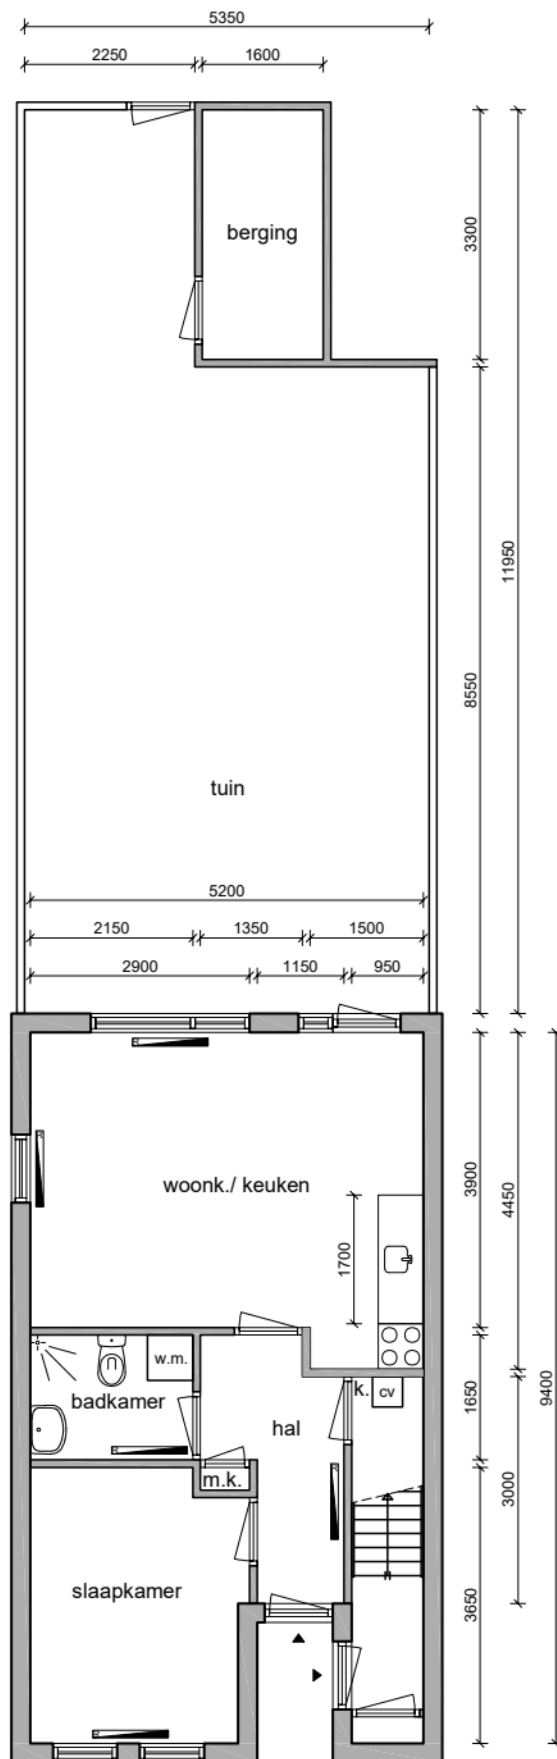

Volgens NEN2580

Appartement begane grond
BVO: 47,5 m2 GO: 42,7 m2

Alle maten dienen in het werk te worden gecontroleerd

Ruimte	m2	Ruimte	m2
Woonk./keuken	21,11		
Slaapkamer	10,00		
Badkamer	3,55		
Hal	6,65		
Tuin	53,39		
Berging	5,28		
Totaal oppervlakte:			
34,66 m2			

Adres	: Blaasbalgstraat 14
Plaats	: Zaandijk
Clusternummer	: 355
OGE nummer	: 10552
Schaal	: 1:100
Formaat	: A4

parteon

MY vastgoed

datum:
22-04-2020

tekenaar:
Y.R.K.

tekening nummer:
35510552

Parteon
Marktstraat 52
1521 DZ Wormerveer
T: (075) 627 50 50
E: info@parteon.nl
I: www.parteon.nl

MY vastgoed
Carel Willinkgracht 441
1112 ZK Diemen
T: (020) 221 82 47
E: info@myvastgoed.nl
I: www.myvastgoed.nl