


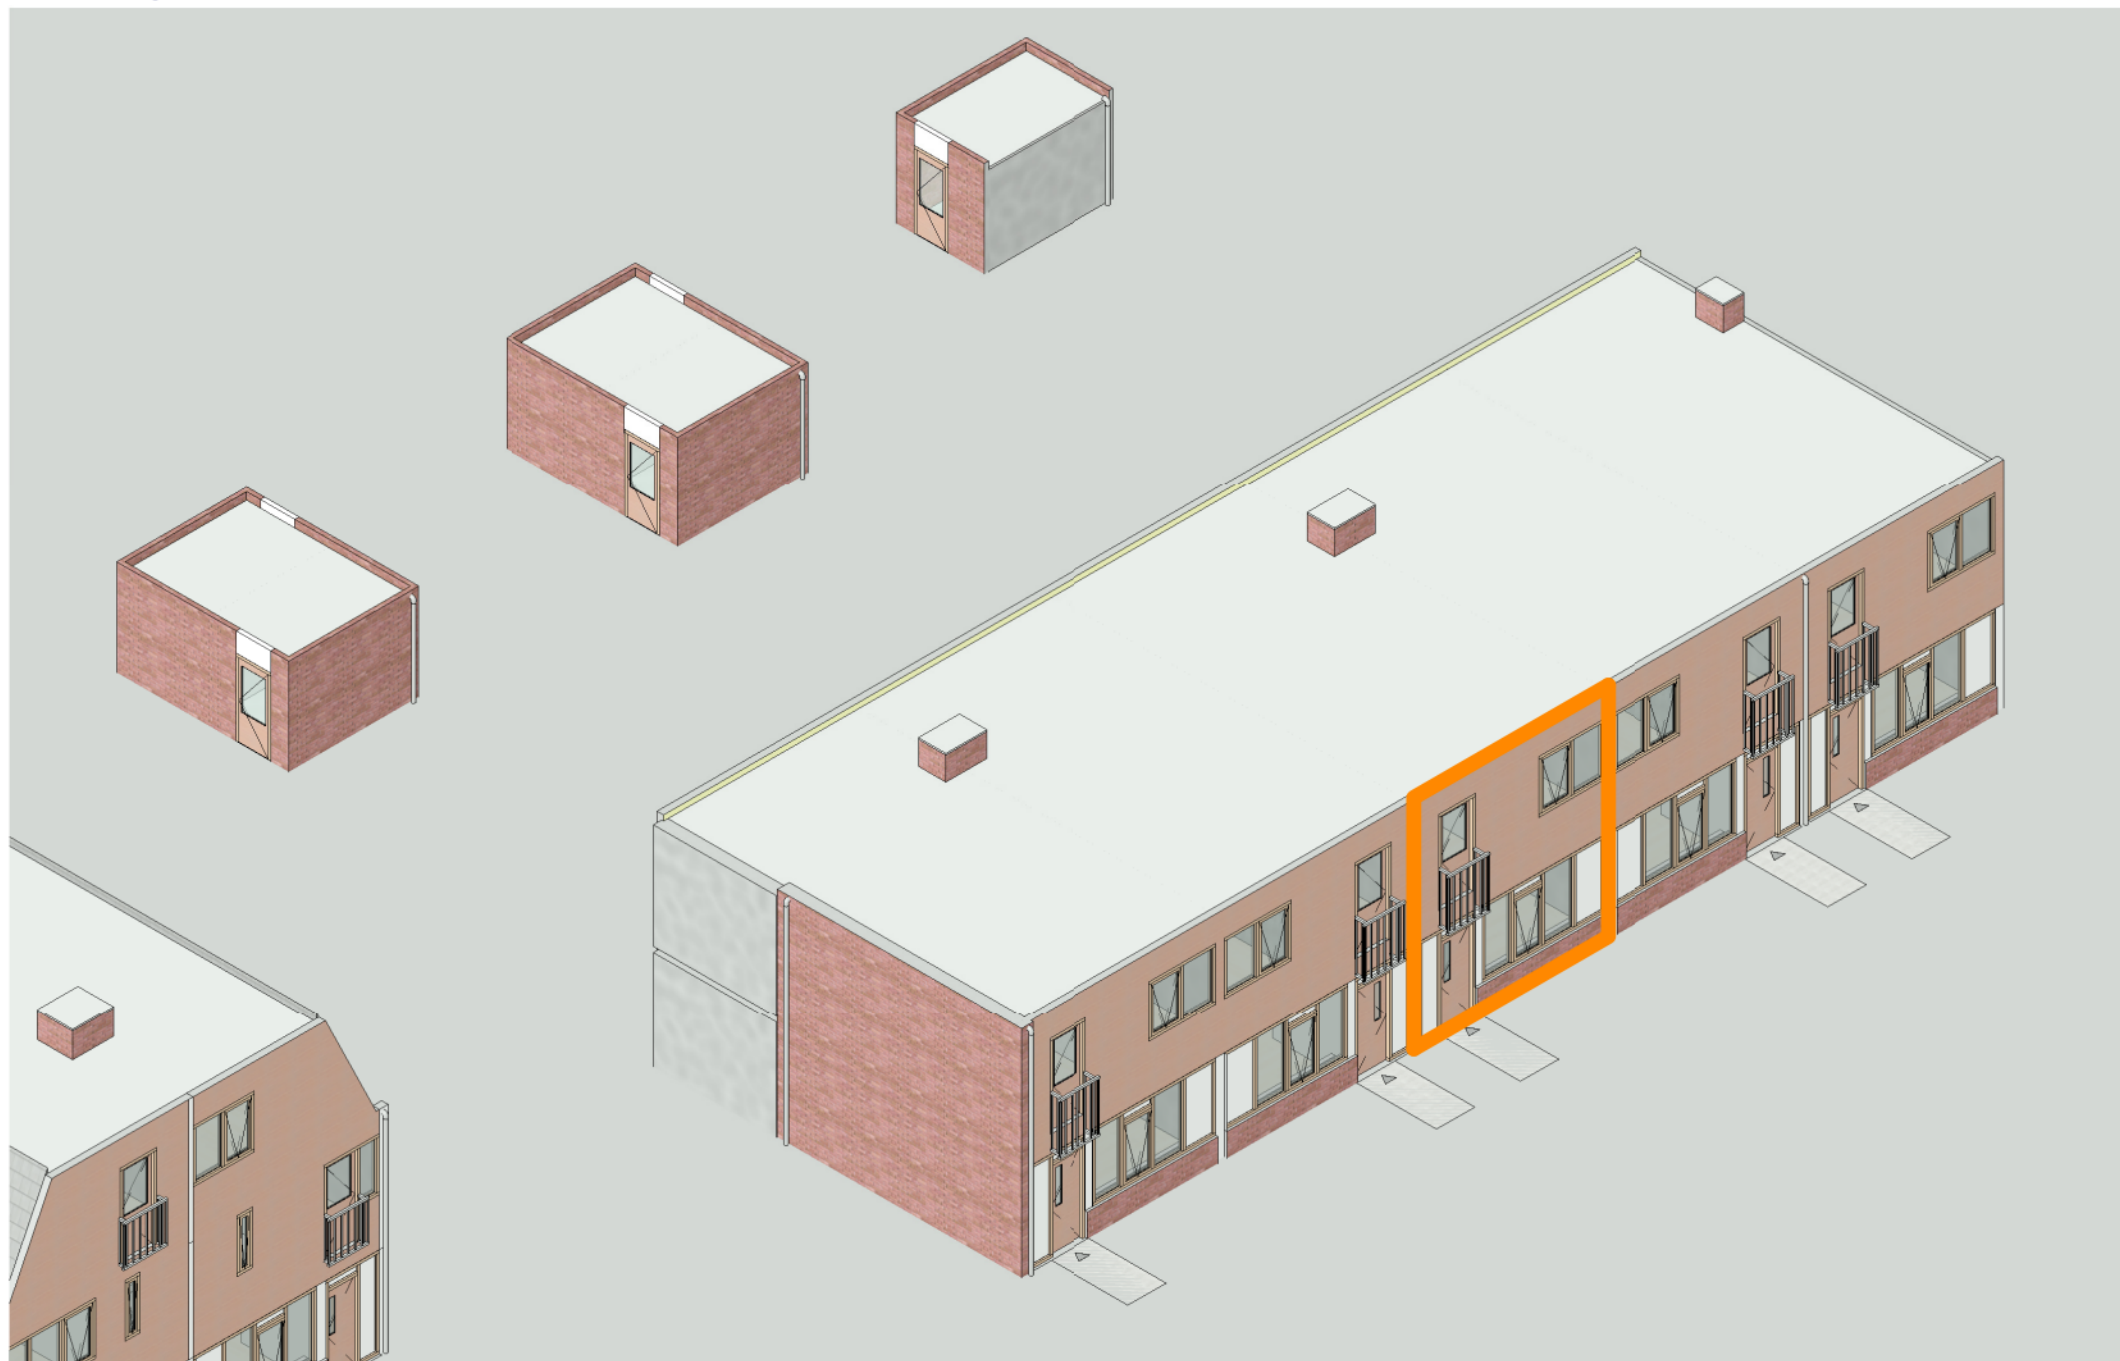

Alle afmetingen zijn in millimeters. Aan deze tekening kunnen geen rechten worden ontleend. Afmetingen kunnen in werkelijkheid afwijken.

Adres : Oevergriend 76, Almere Haven
Complex : 1120

Type : AME
VHE : 12000333

Bouwjaar : 1980
Verdieping : Bg, 1e

Formaat : A4
Datum : 01 jan 2025