




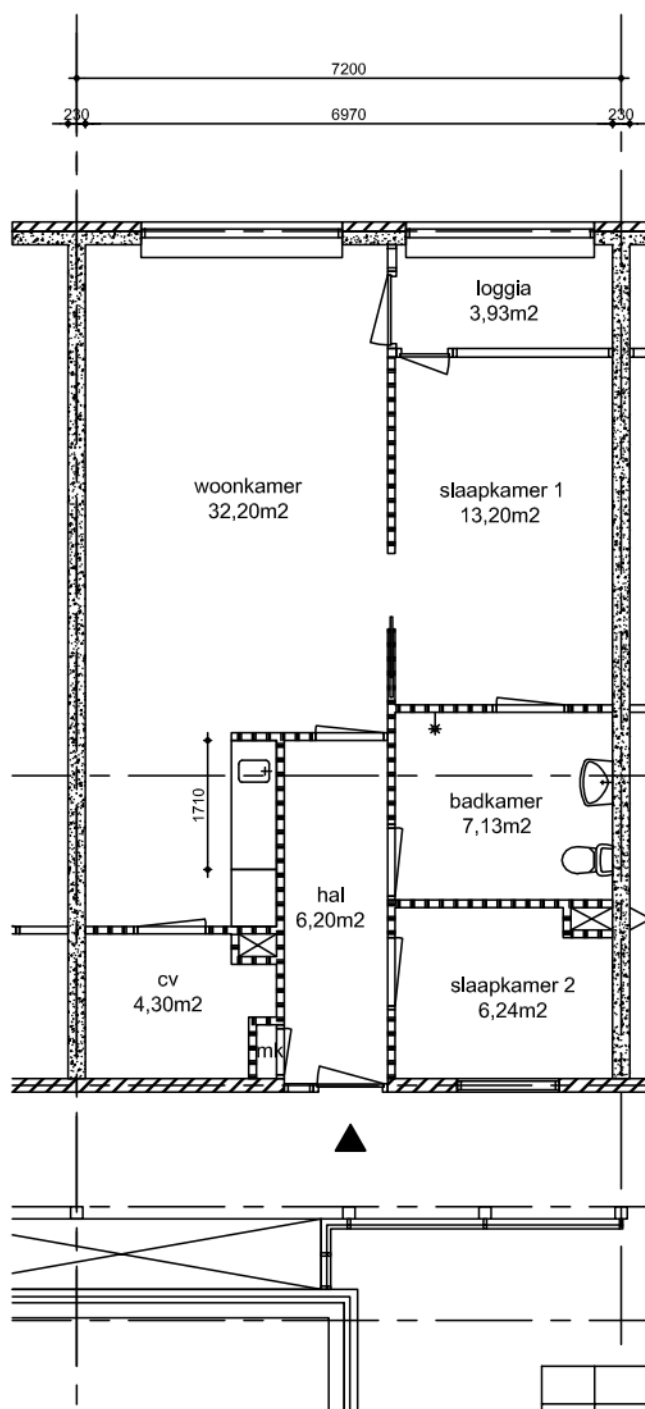

Renvooi

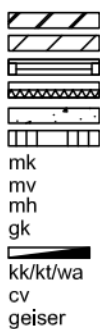

metselwerk wand
 kalkzandsteen
 houtskeletbouw
 voorzetwand + isolatie
 beton
 lichte scheidingswand
 meterkast
 mechanische ventilatie-unit
 opstelplaats moederhaard
 gaskachel
 radiator
 koelkast, kooktoestel, wasautomaat
 cv-ketel
 geiser

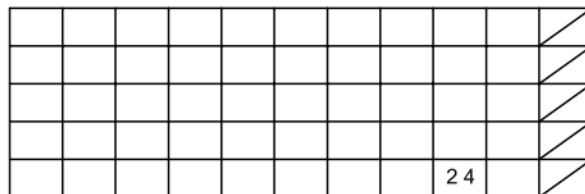

Maatvoering is in millimeters, en is slechts ter indicatie !
 Alle op de tekening aangegeven maten zijn "circa" maten.
 Er kunnen geen rechten aan de tekening worden ontleend

Venuslaan 24

datum	getekend	schaal	tekeningform	
10-07-2012	DBA	1:100	A4	9742KP2 4