


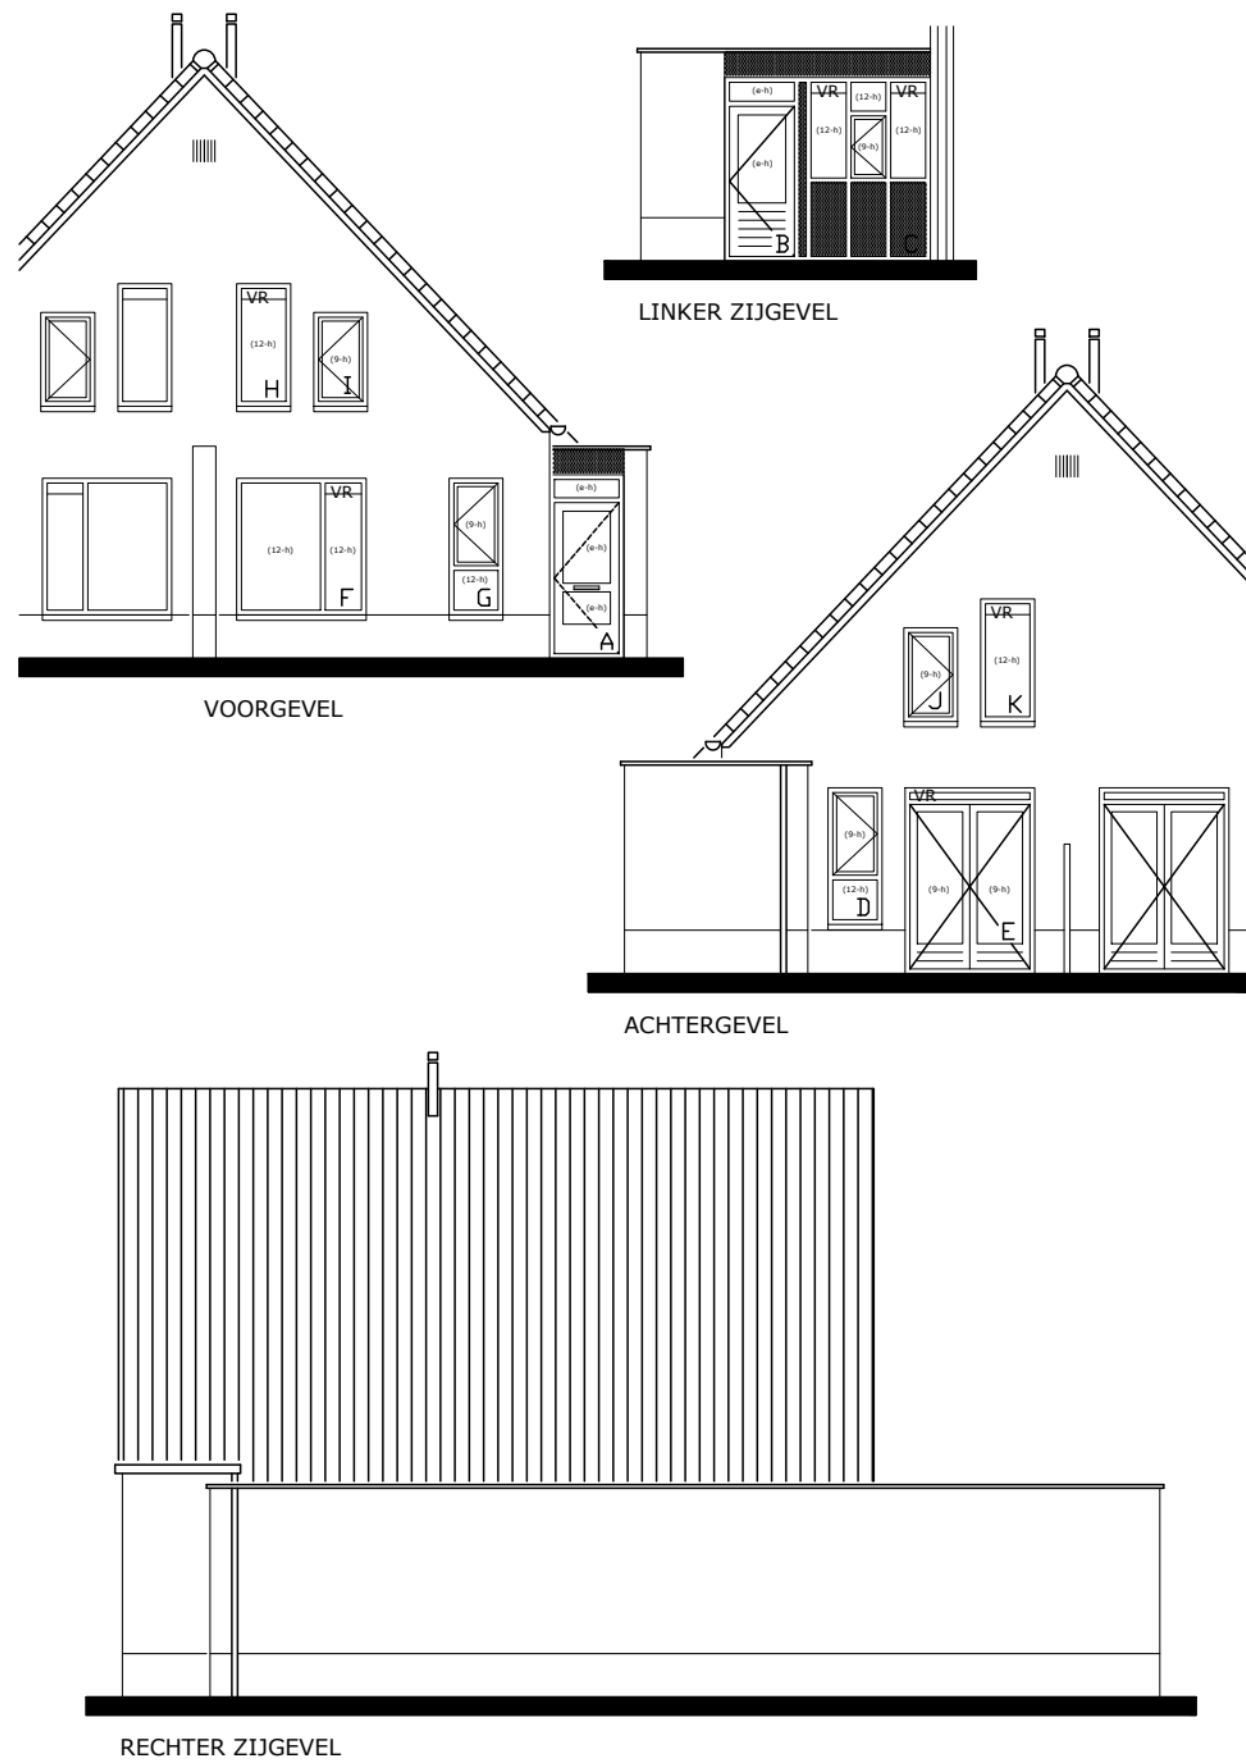


Kozijn afmetingen

A: 1,03 x 2,90	= 2,99 m ²	G: 0,75 x 1,90	= 1,43 m ²
B: 1,08 x 2,90	= 3,13 m ²	H: 0,75 x 1,70	= 1,28 m ²
C: 1,78 x 2,90	= 5,16 m ²	I: 0,75 x 1,30	= 0,98 m ²
D: 0,75 x 1,90	= 1,43 m ²	J: 0,75 x 1,30	= 0,98 m ²
E: 1,80 x 2,59	= 4,66 m ²	K: 0,75 x 1,70	= 1,28 m ²
F: 1,80 x 1,90	= 3,42 m ²		

Vloer won. iso. = 58,2 m²
Dak won iso. = 72,4 m²

SENIORENWONING TYPE Nw7h

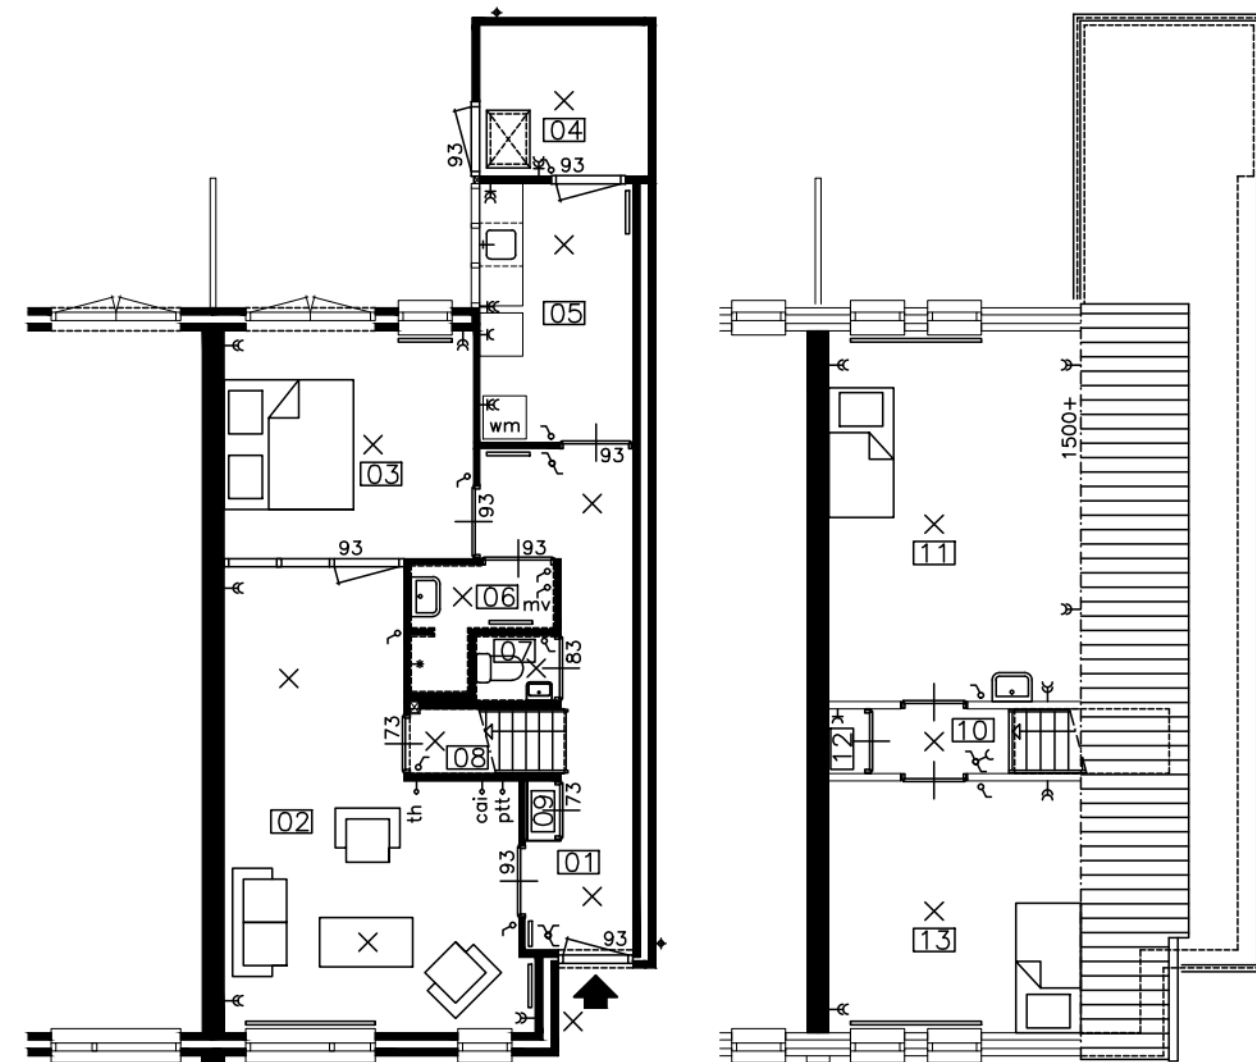

01. entree/gang	9,5 m ²	06. douche	2,4 m ²	11. slaapkamer	18,0 m ²
02. woonkamer	22,0 m ²	07. toilet	1,0 m ²	12. cv	0,5 m ²
03. slaapkamer	11,0 m ²	08. berging	1,0 m ²	13. slaapkamer	12,3 m ²
04. berging	4,9 m ²	09. meterkast	0,3 m ²		
05. keuken	7,7 m ²	10. overloop	1,7 m ²		

Complex 301737
Binnenkoppel 10
Bouwjaar 1990
Getekend 20-08-2008
Gewijzigd 26-11-2025

schaal: 1:100 20 augustus 2008 S.V.T. TIEL