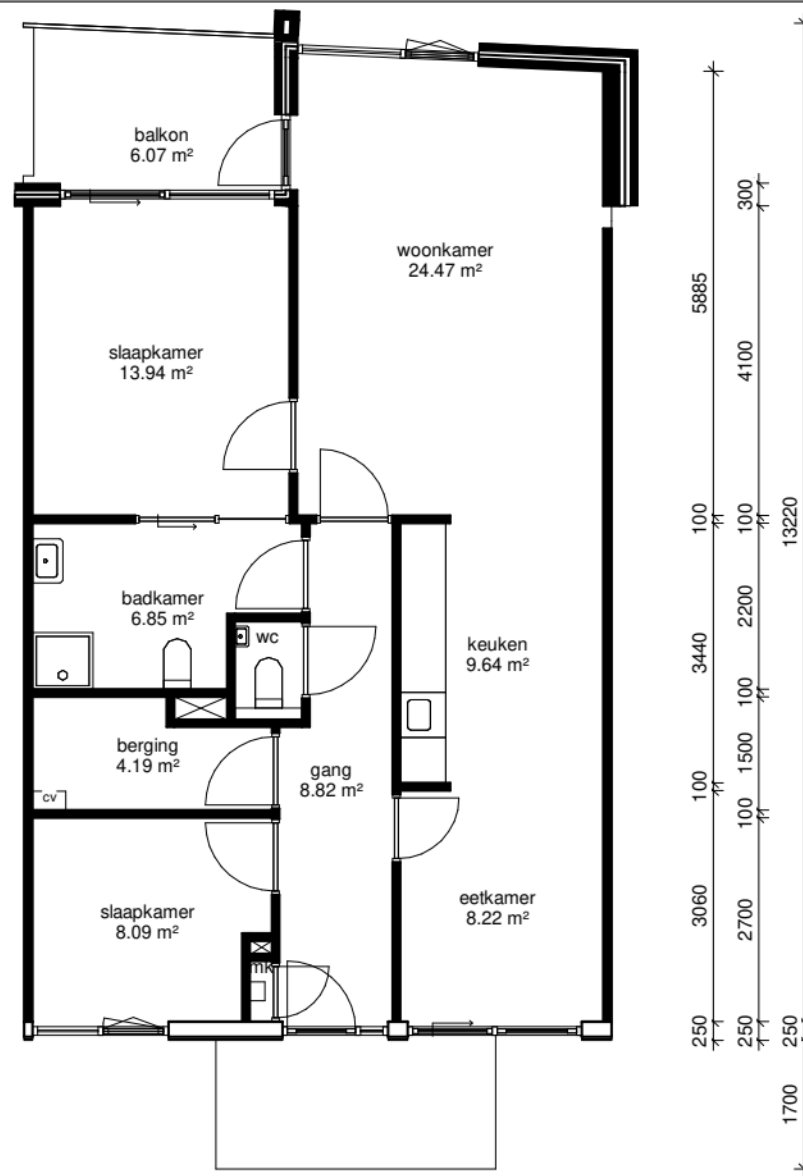


eerste verdieping

wold & waard

Adres: Wilhelminalaan 22
Postcode: 9801BE Zuidhorn
Schaal: 1 : 100
Datum: 26-01-2022
hitech Real Estate Consulting Partner

Alle maten zijn onder voorbehoud en aan deze tekening kunt u geen rechten ontleenen