


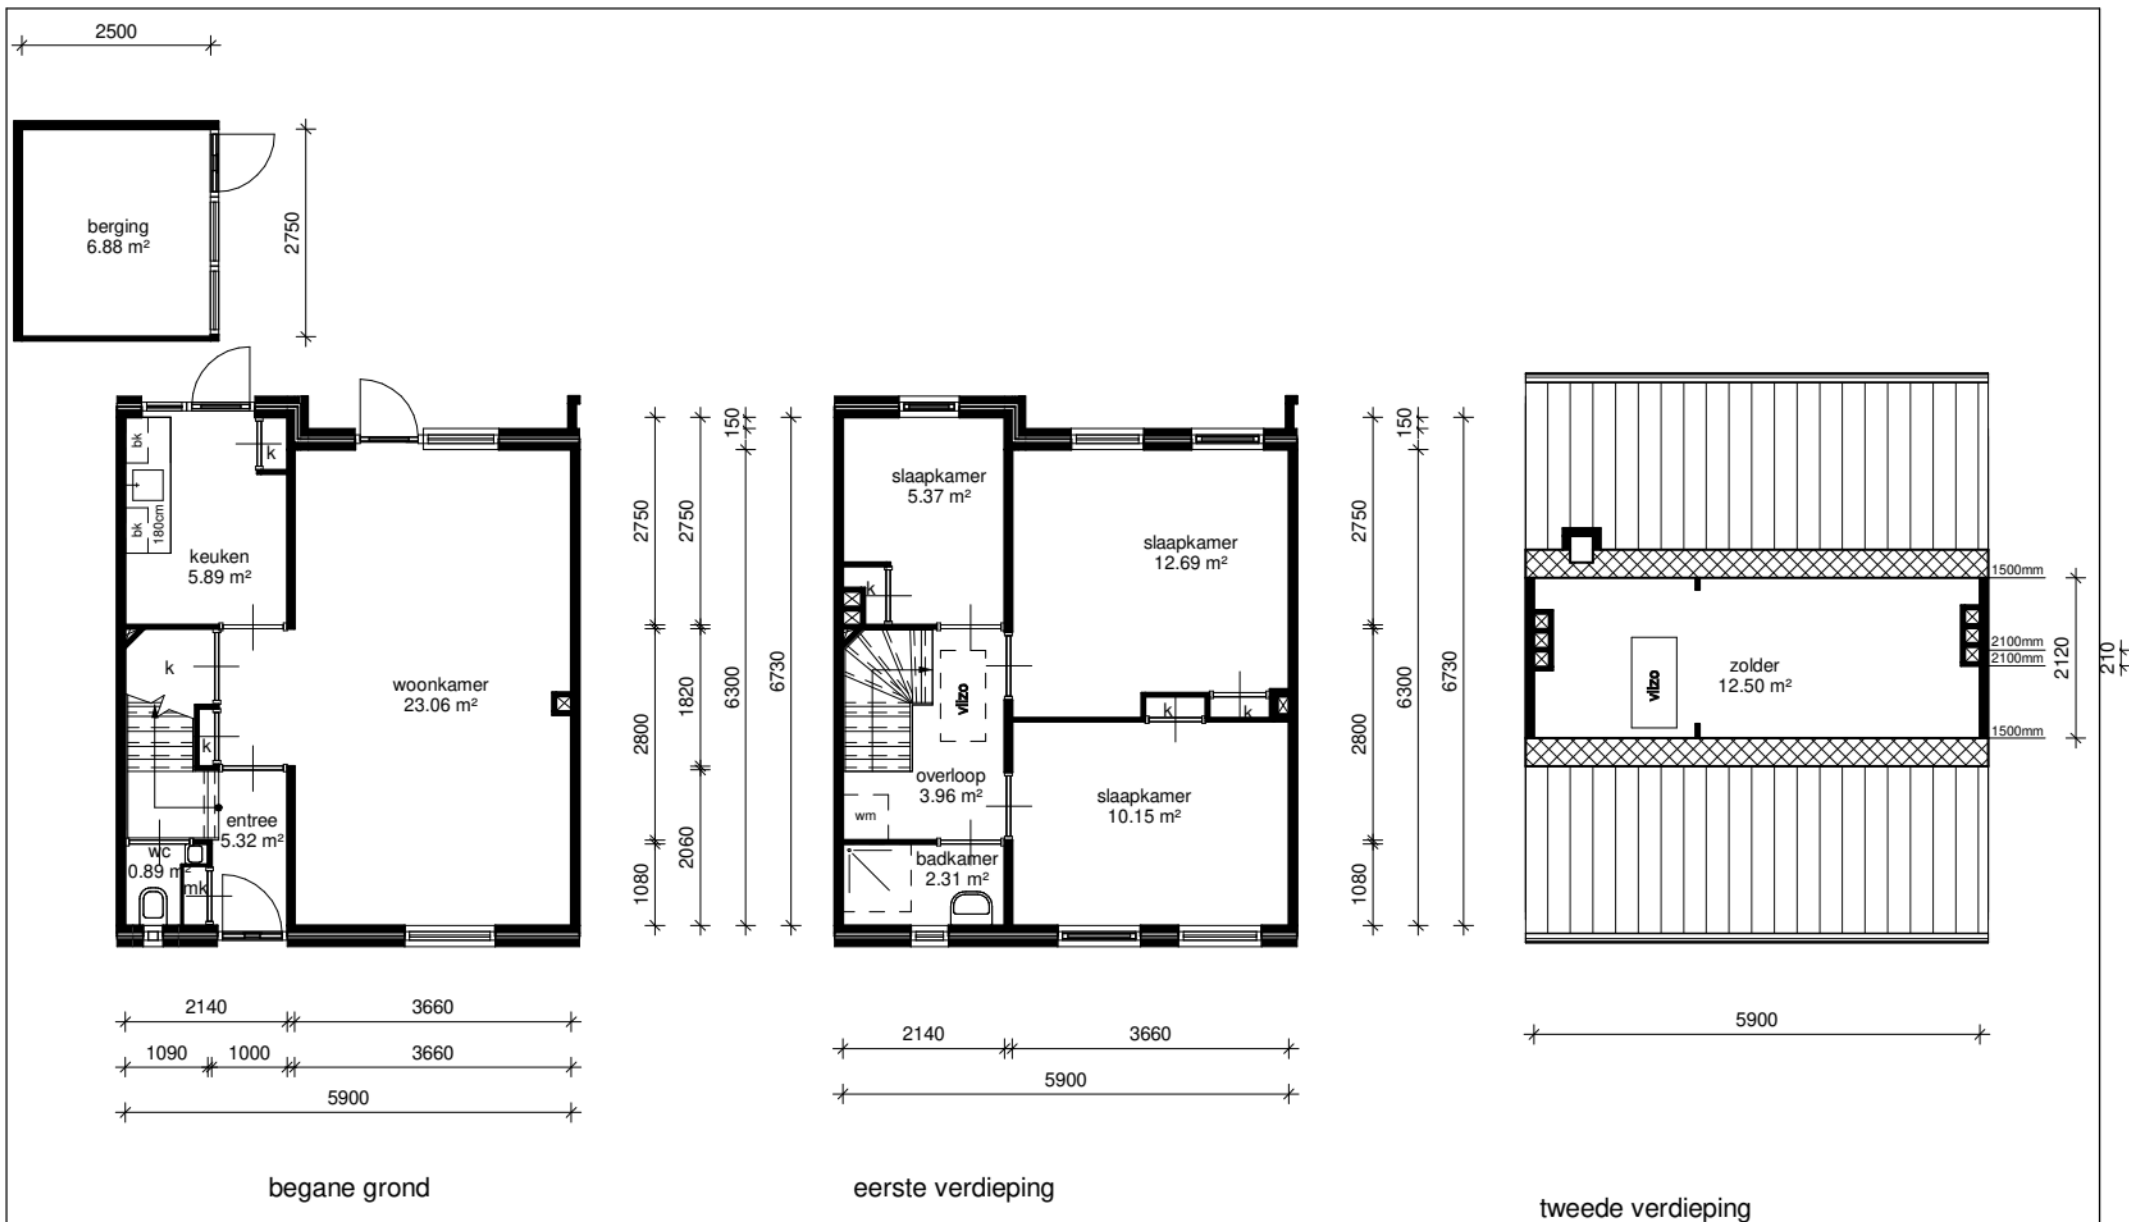

Aan deze tekening kunnen geen rechten worden ontleend. Maten ter plaatse controleren.

|                               |                          |
|-------------------------------|--------------------------|
| Adres: Prinses Irenestraat 23 |                          |
| Postcode: 4205RG Gorinchem    |                          |
| Complex: 509                  |                          |
| Schaal: 1 : 100               | Formaat: A1              |
| Datum: 05-11-2025             | Getekend door: Tekerplus |