


LEGENDA

- = kast
- = meterkast
- = deur
- = entree deur
- = keukenblok
- = wastafel / fontein
- = toilet
- = douche
- = bad
- = opstelplaats kooktoestel
- = opstelplaats koelkast
- = opstelplaats wasmachine
- = opstelplaats wasdroger
- = cv ketel
- = boiler
- = mechanische ventilatie

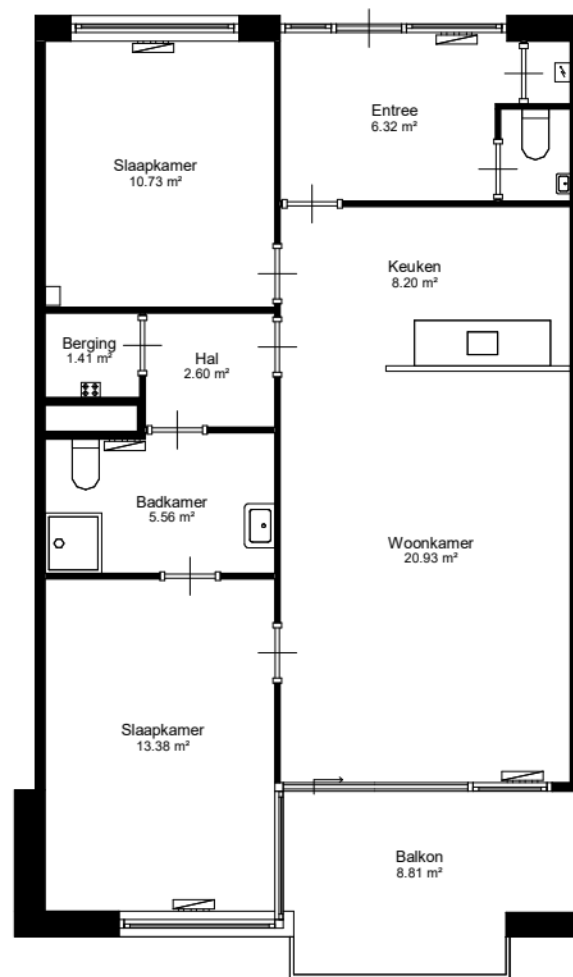

Adres: Plecht 184

Plaats: Bunschoten-Spakenburg

Complex nummer: 26190

Verdieping: 02 Tweede verdieping

Schaal: 1 : 100

VHE-NR: 2619001022

Datum: 02-02-2023

Format: A4

Luxs B.V.

Woningtype: 26190_WoningtypeB3

LET OP: Aan deze tekening kunnen geen rechten worden ontleend.