




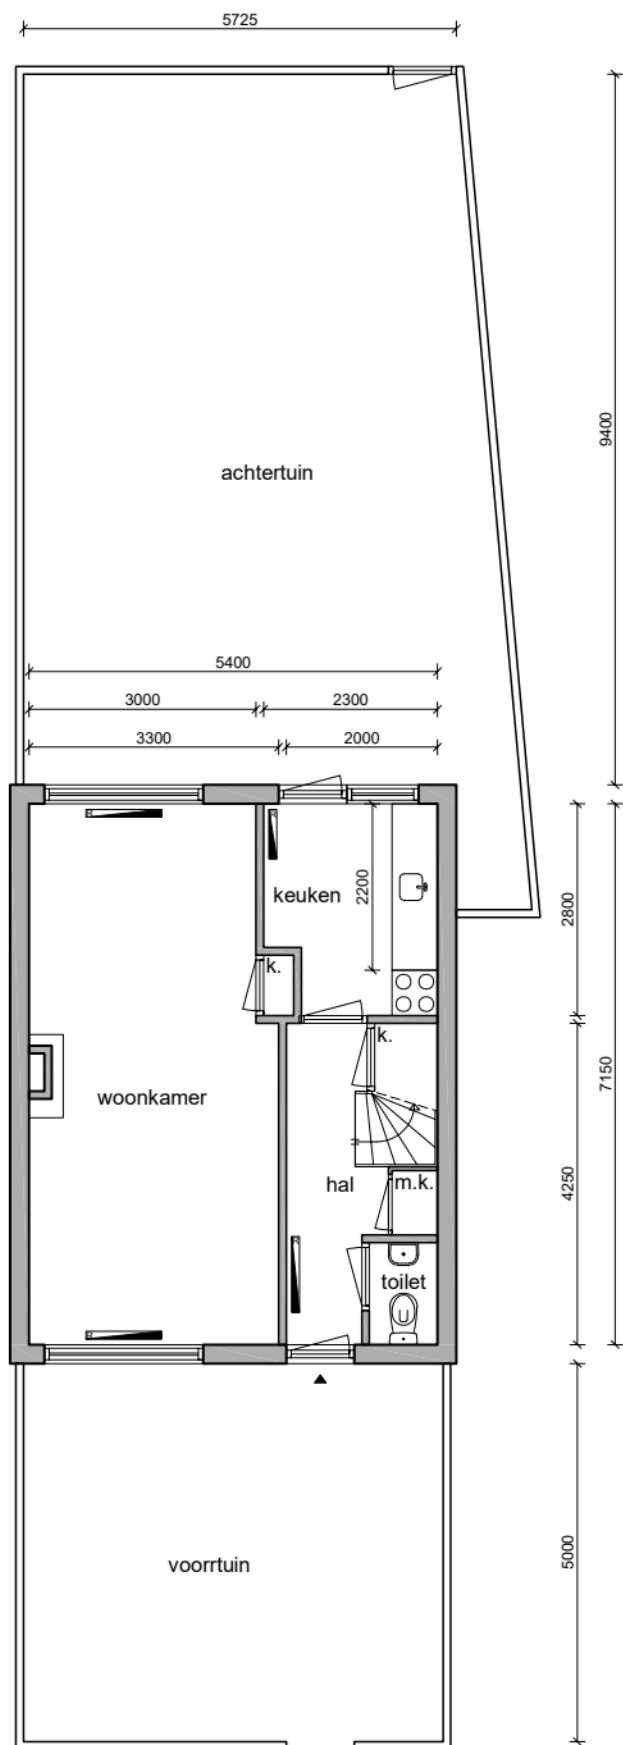


Begane grond

Deze plattegrond is ingemeten en uitgewerkt volgens de NEN2580

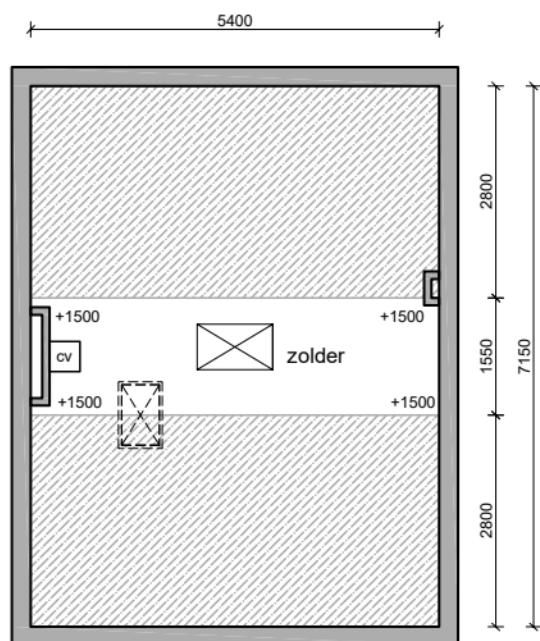

Zolder

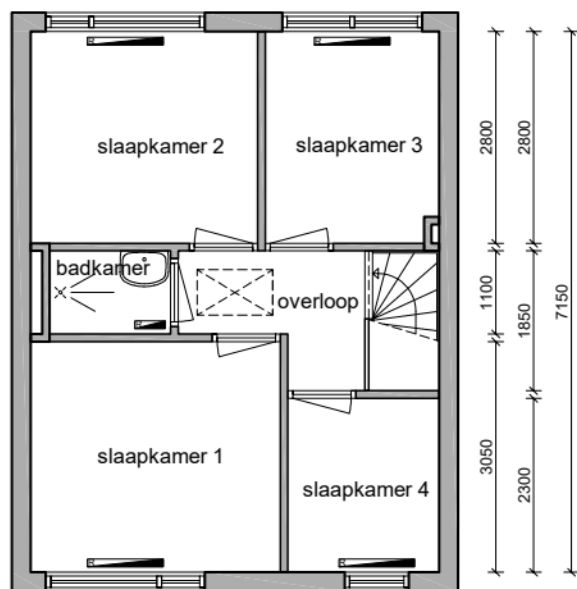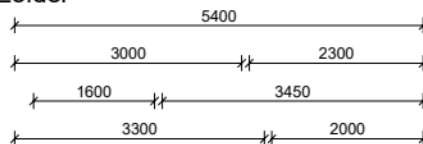

1e verdieping



Alle maten dienen in het werk te worden gecontroleerd

Gegevens woning			Ruimte		m2	Overloop		5,30
Adres	: Zoekerstraat 2		Woonkamer		23,0	Voortuin		27,8
Plaats	: Zandijk		Keuken		5,99	Achtertuin		59,3
Clusternummer	: 252		Slaapkamer 1		10,1			
OGE nummer	: 08908		Slaapkamer 2		8,40			
Lengte aanrechtblad	: 2200 MM		Slaapkamer 3		6,37			
GO	: 84,5 M2	BVO	Slaapkamer 4		4,60			
			Badkamer		1,76			
			Toilet		1,22			
Schaal	: 1:100	Formaat	Zolder		8,03			
			Hal		5,64			
						Totaal buitenruimte:		87,1 M2
						Totaal oppervlakte:		80,4 M2

parteon

tekening nummer:
25208908

datum:
03-12-2025

datum wijziging:
1: 00-00-0000
2: 00-00-0000
3: 00-00-0000

tekenaar: M.H.

wijzigingen: -

MY vastgoed

VOOR AL UW BOUWKUNDIG TEKENWERK

Parteon
Marktstraat 52
1521 DZ Wormerveer
T: (075) 627 50 50
E: info@parteon.nl
I: www.parteon.nl

MY vastgoed
Achterlader 8
1398 CP Muiden
T: (020) 221 82 47
E: info@myvastgoed.nl
I: www.myvastgoed.nl