


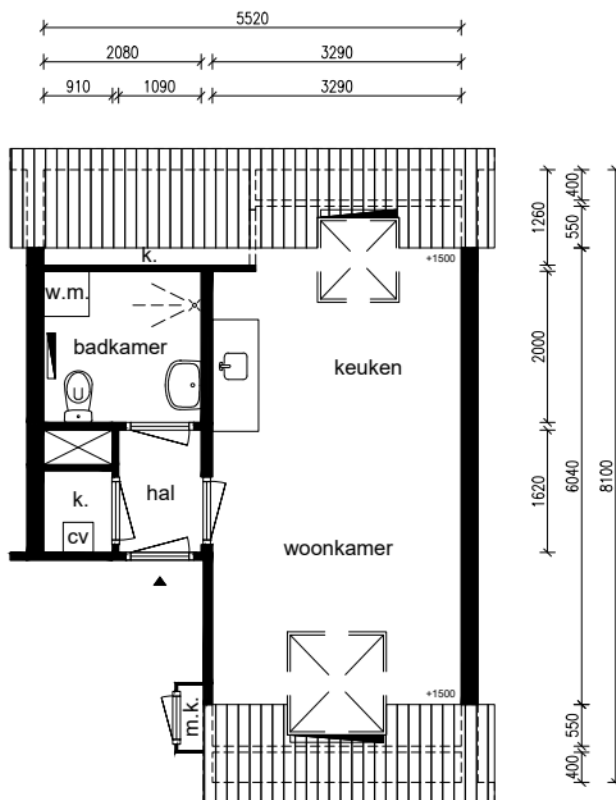

Appartement - 3e woonlaag



Alle maten dienen in het werk te worden gecontroleerd

Ruimte	m ²
Woonkamer	11,88
Keuken	8,44
Badkamer	4,16
Hal	2,84

Lengte aanrechtblad:
1,48m

NEN 2580

Gebruiksoppervlakte
28,23 m²

Bruto vloeroppervlakte
42,43 m²

Totaal: 24,48

Adres: Blauwe Reigerstraat 34
Plaats: Zaandijk
VHE-nummer: 35411626
Schaal: 1:100
Formaat: A4

Datum: 21-10-2024
Tekenaar: RN

parteon

Dick Laanplein 1
1521 HT Wormerveer
T: (075) 627 50 50
E: info@parteon.nl
I: www.parteon.nl



EN Vastgoed Vision
Roode Wildemanweg 47
1521PZ Wormerveer

Telefoon (075) 888 0383
E-mail info@envastgoedvision.nl
Internet www.envastgoedvision.nl