


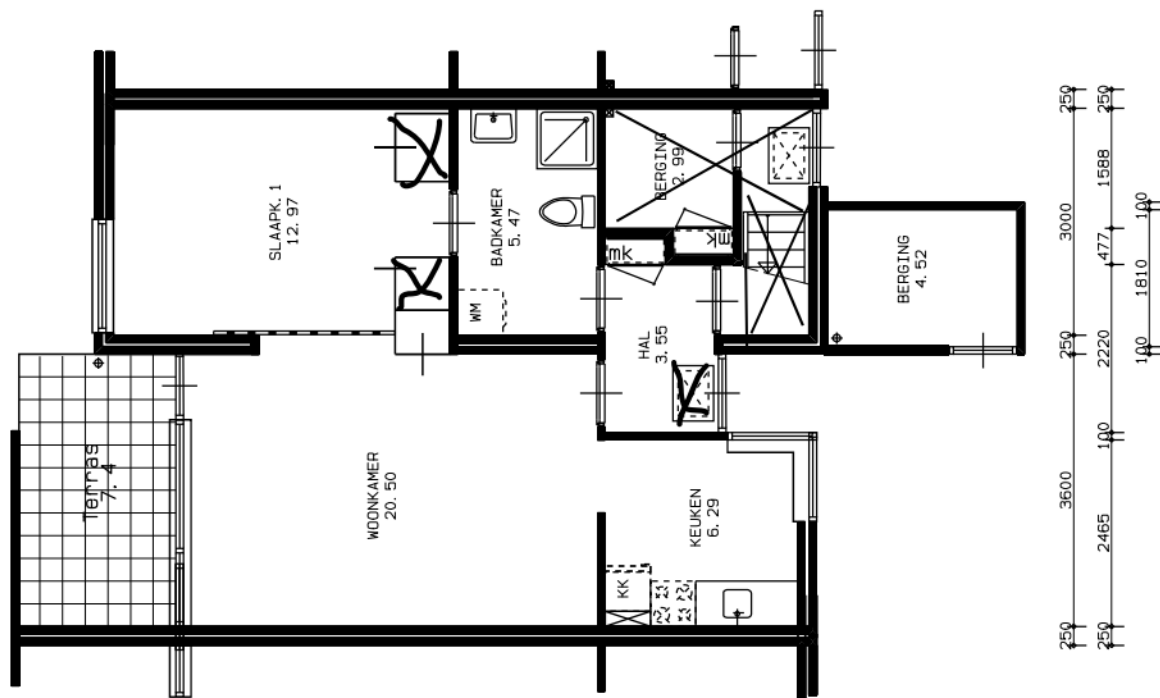

250 2700 100 5450 100 4475 250 2675 100 975 100 1700 100 1825 100 4475 250 100 1042

250 3600 250 3000 250 477 1588 250 2465 100 2220 100 1810 100



Zijlweg 148A
te Haarlem
Postbus 2008
2002 CA Haarlem
tel: 023-5159410
fax: 023-5341112
www.prewonen.nl

Complex : 549
Vhe nr :
Adres :
Type : AN---A01
Schaal : 1: 100
Datum : 15-09-2009

Aan de tekening kunnen geen rechten worden ontleend.
(Alle maten in mm)