


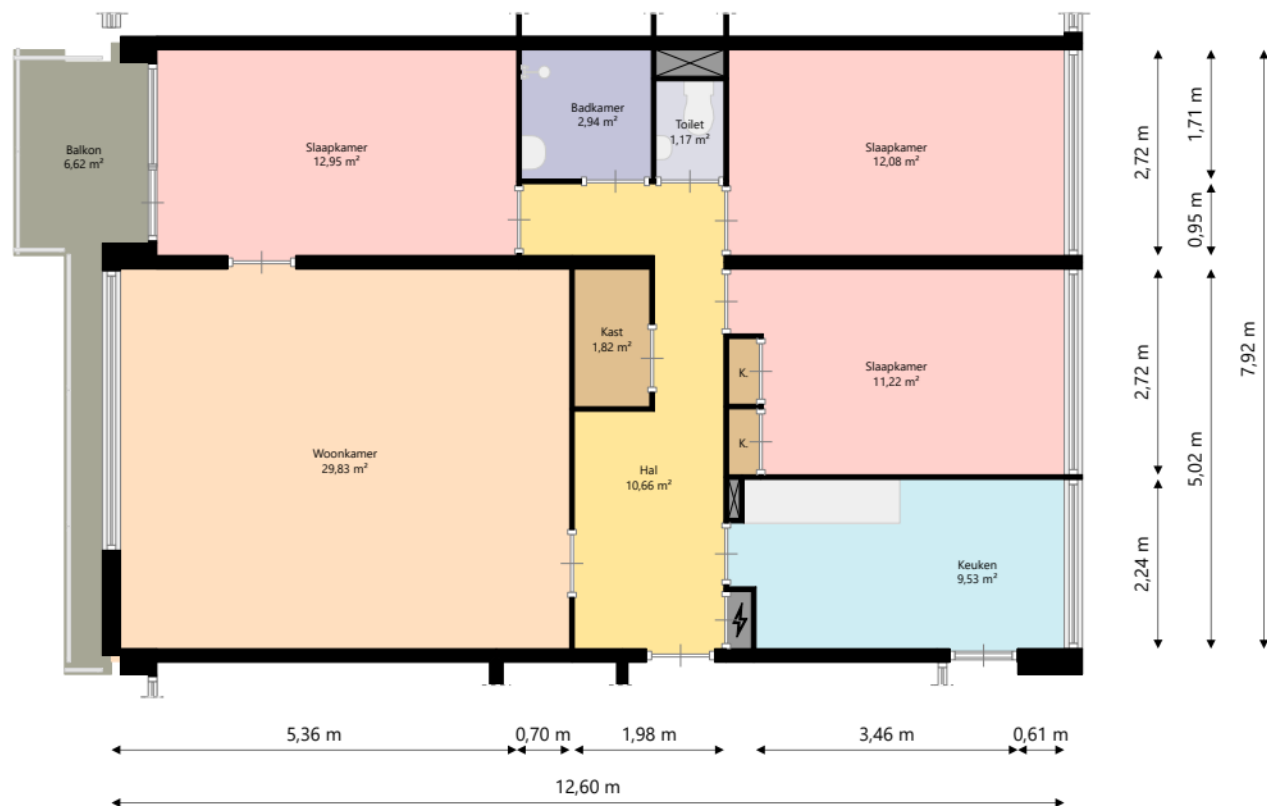

WOON
KRACHT
10

Adres: Eemstein 139
3332NH ZWIJNDRECHT

Verdieping: Elfde verdieping

Schaal: 1:100

Datum: 28-03-2025

Organisatie: Stichting Woonkracht10