


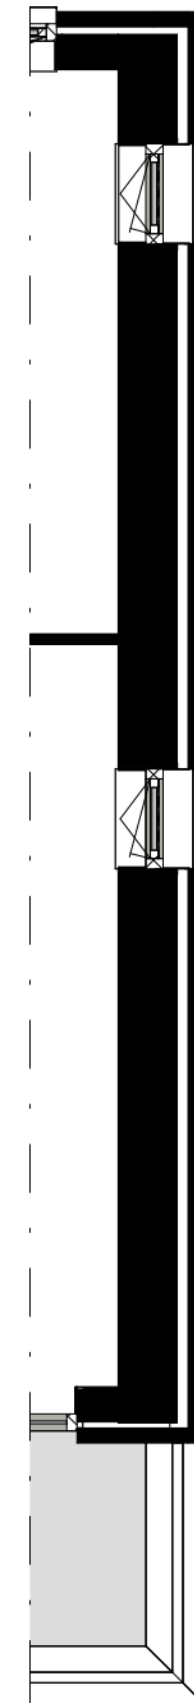

plattegrond



gevel ter plaatse van
huisnr. 19, 29B & 32B

Woningtype A4

Blok:
Straatnaam: Blok 9
Laurierweg

Huisnummers getekend: 4, 7, 19, 29B, 32B
Huisnummers gespiegeld: -

GBO: 68,4 m²

Project	Laurierkwartier Utrecht
Fase	Verhuurtekeningen
Onderwerp	Woningtype A4
Schaal	1:50
Formaat	A3
Datum	28-05-2021

Disclaimer

De op de tekeningen aangegeven maten benaderen de werkelijkheid, maar er kunnen geen rechten aan worden ontleend. De maatvoering en plaatsbepaling van alle installatievoorzieningen is indicatief. Er kunnen geen rechten aan worden ontleend.



Laurier
kwartier