



INGELANDENWEG

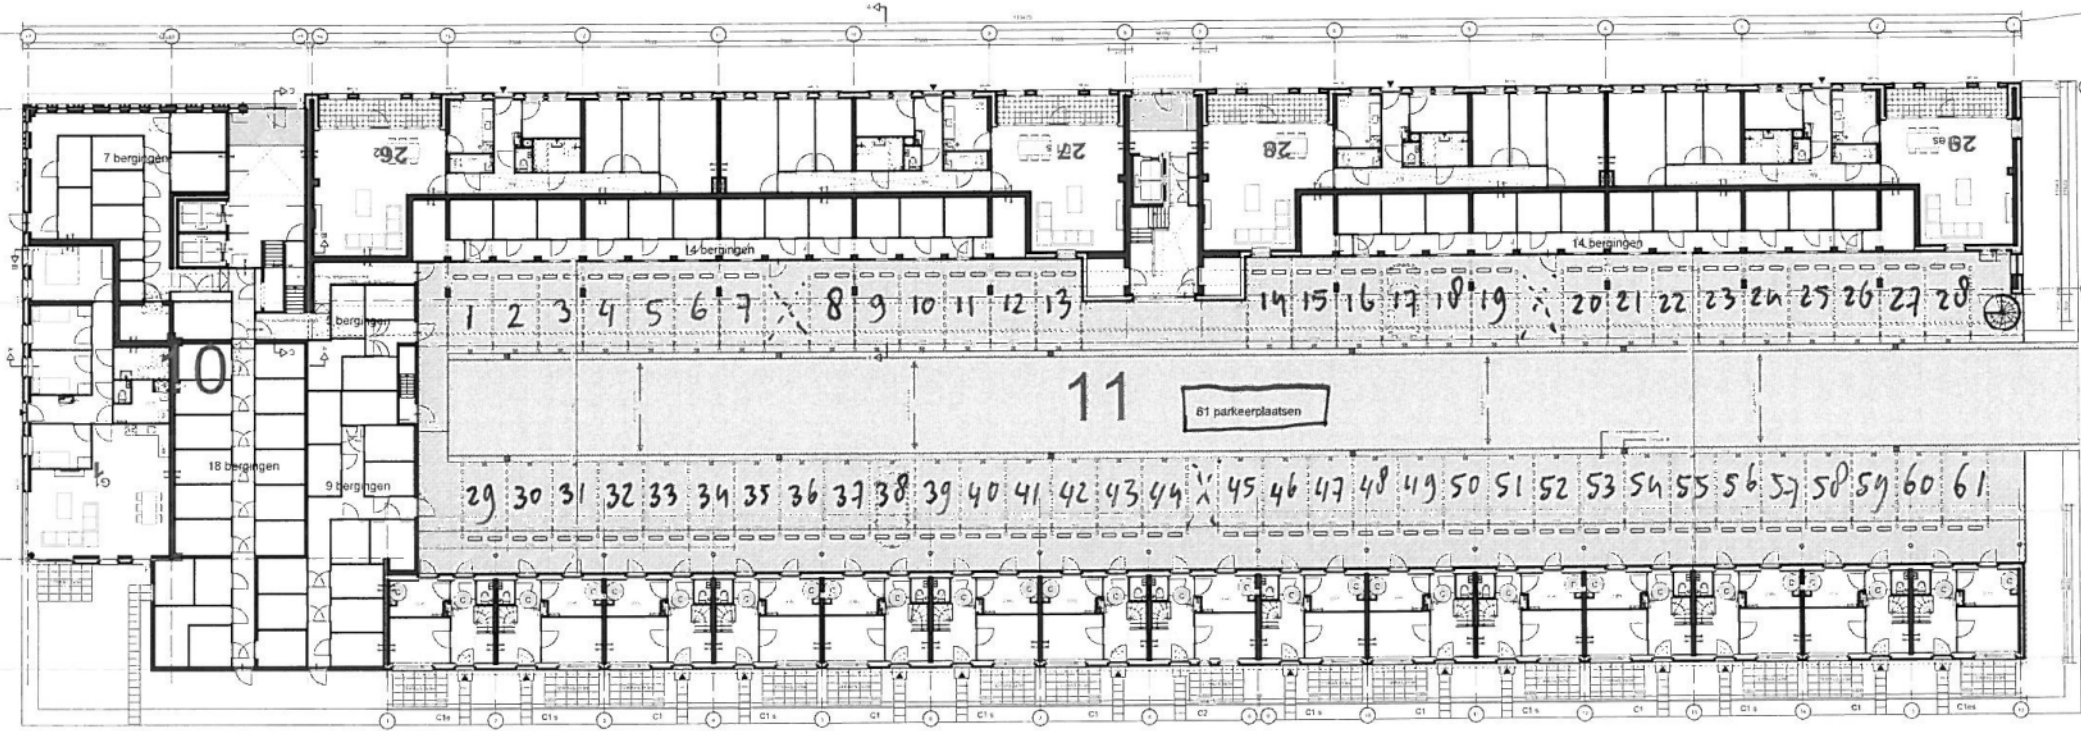

STORMVLOEDKERINGSTRAAT

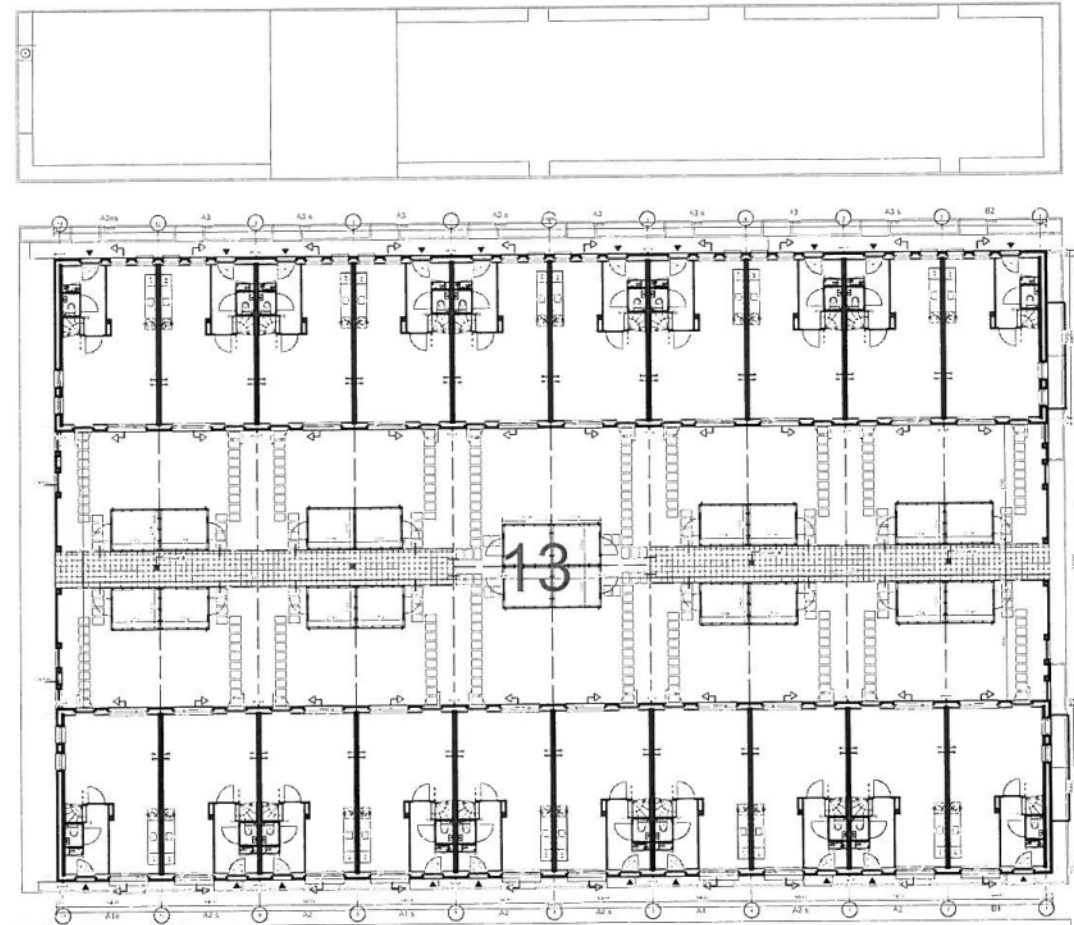

WATERSCHAPSTRAAT

DE DUIKERSTRAAT

RENVOOI



BOPARAI ASSOCIATES architecten

Datum	21-08-2013	Project	OSDORP, DE PUNT, FASE 2
Ontwerper	04-12-2013	Ontwerper	TERREIN INDELING
Opdrachtgever		Opdrachtgever	Ymere
Projectleider		Projectleider	Bouwvoering
Ontwerp		Ontwerp	NB / MB
Colofon		Colofon	BB / RT / RW
Schalen	1:200 / A1	Opmerkingen	330
		Tekensymbool	6011