


Nijestee i

Adres:	D.H.A.C. Hammarskjoldstraat 27 9728 WV GRONINGEN
Verdieping:	Begane grond
Schaal:	1:100
Datum:	21-03-2025
Organisatie:	Stichting Nijestee

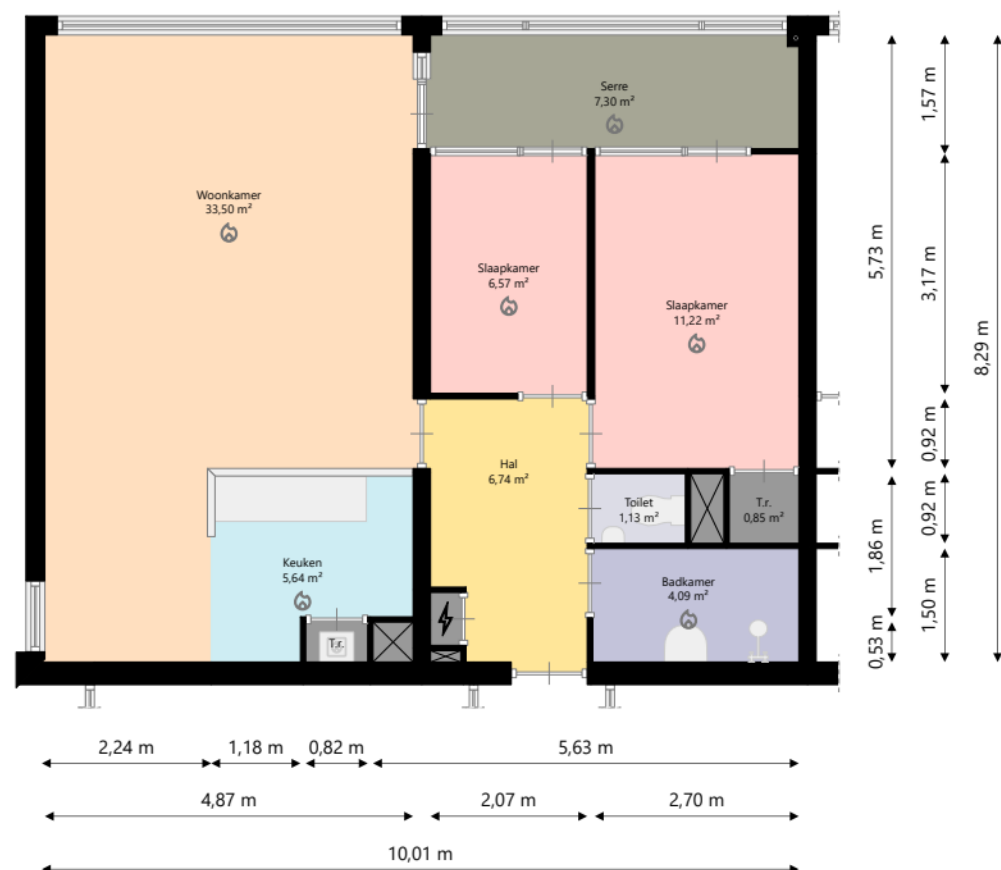

Nijestee i

Adres: D.H.A.C. Hammarskjoldstraat 27
9728 WV GRONINGEN

Verdieping: Derde verdieping

Schaal: 1:100

Datum: 21-03-2025

Organisatie: Stichting Nijestee