


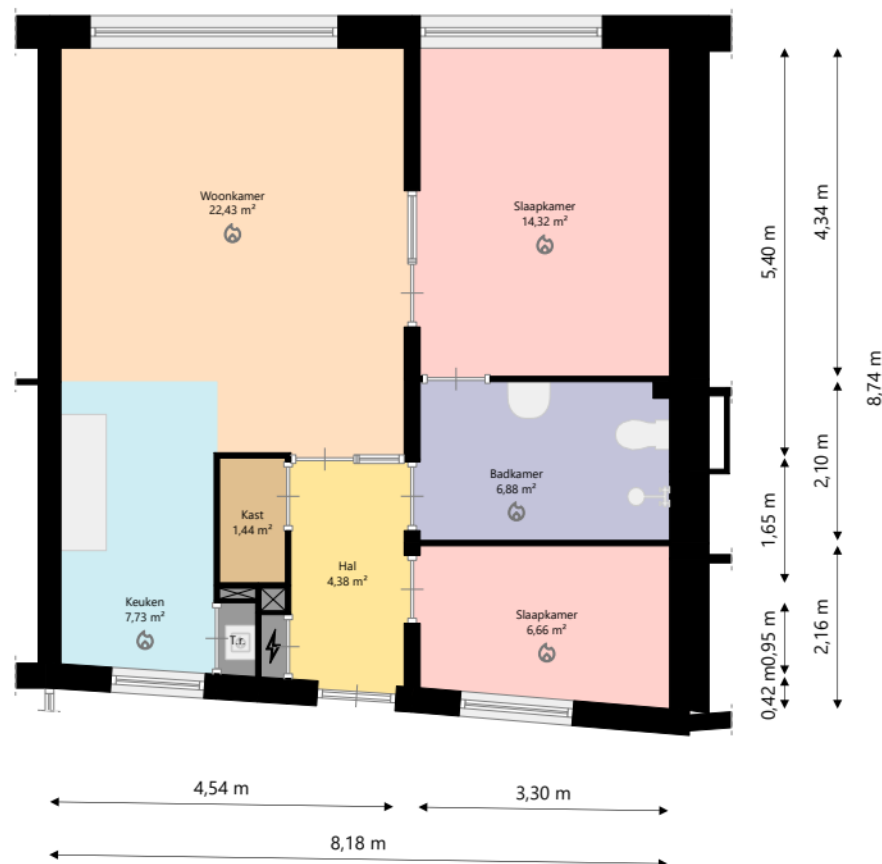

Nijestee i

Adres: Linnaeusplein 113
9713 GR GRONINGEN

Verdieping: Derde verdieping

Schaal: 1:100

Datum: 27-05-2025

Organisatie: Stichting Nijestee