Straat: Plaats:

Postkode: Objectcode: HS.4270.D1.ER 1:100

Aan deze tekening kunnen geen rechten worden ontleend.

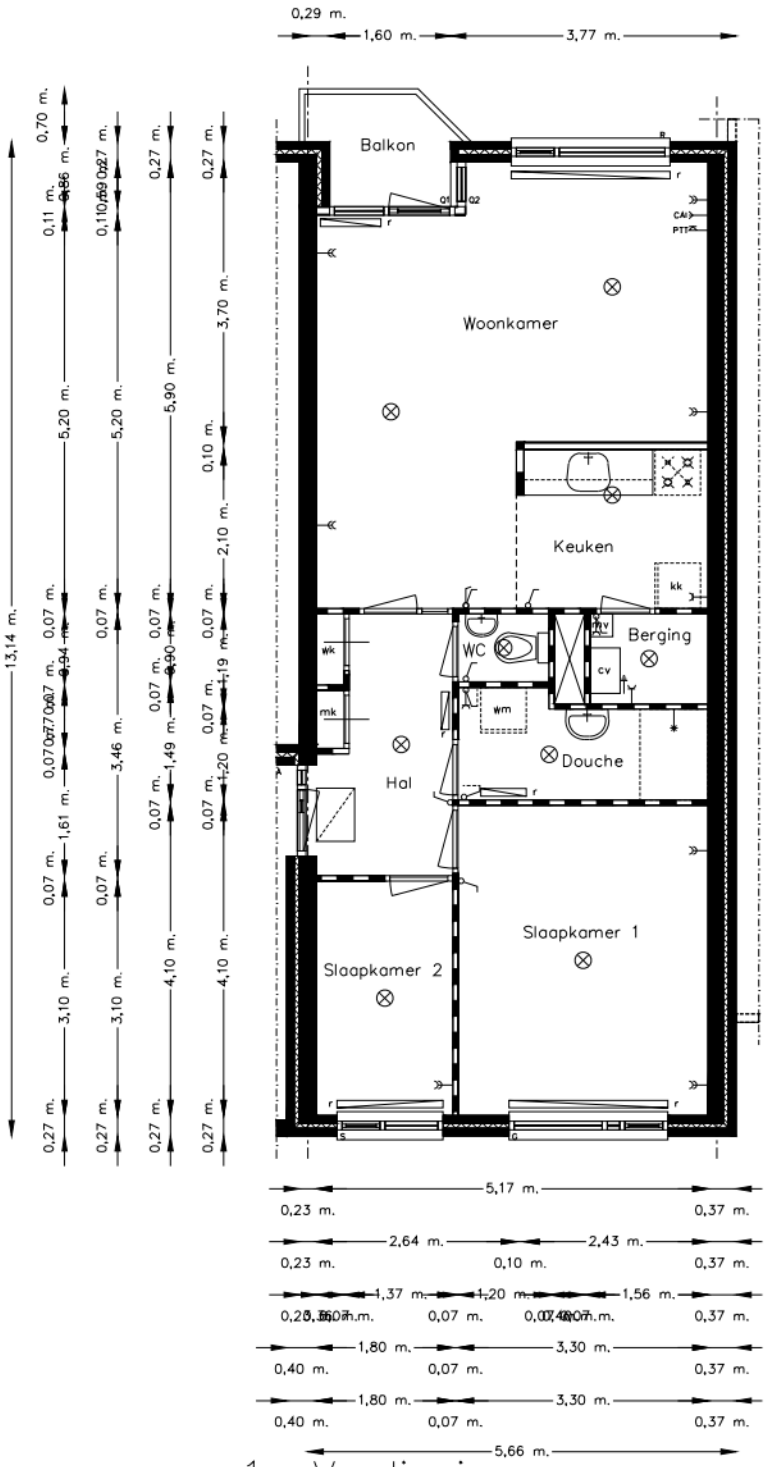

1e Verdieping