


Wasmachine in gemeenschappelijke wasruimte

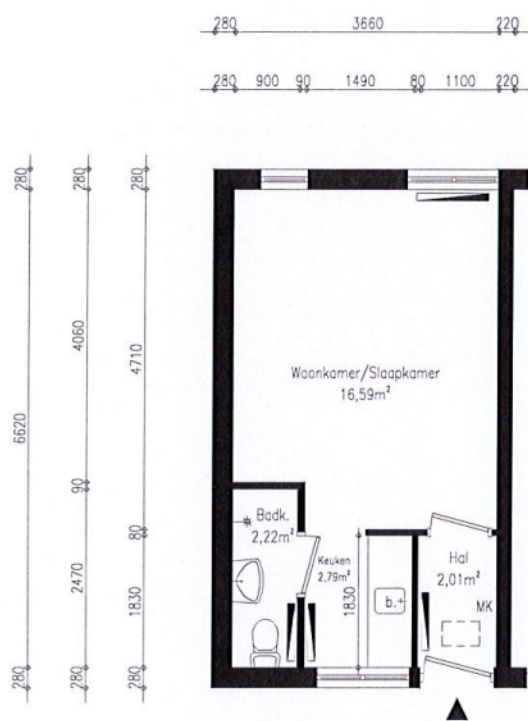

Begane grond

Renvooi

wp	opstelplaats warmtepomp
oz	omvormer zonnepanelen
zo	opstelplaats zonnecollector
mk	merk
mv	mechanische ventilatie unit
wtw	opstelplaats warmteterugwinningseenheid
ko/kt	kooktoestel, elektrisch kooktoestel
ko/wm	plaatsingsruimte koelkast, wasmachine
cv	opstelplaats cv-ketel
geiser	opstelplaats gaser
mk	opstelplaats modern
gk	opstelplaats gaskachel
b	opstelplaats elektrische boiler
	radiator

NEN 2580

GO wonen
24,23 m²

GO overig intern
0,00m²

GO overig extern
0.00m²

Buitenruimte: 0,00m²

Adres:
Turfstraat

Plaats:
Baarn

Schaal: 1:100
Formaat: A4
Datum: 09-09-2025
Tekenaar: MB



De Geerenweg 4
3741 RS Baarn
T:(035) 548 50 50
E: info@omthuis.nl
I: www.omthuis.nl



EN Vastgoed Vision
Roode Wildemanweg 47
1521PZ Wormerveer

Telefoon (075) 888 0383
E-mail info@envastgoedvisie.nl
Internet www.envastgoedvisie.nl